


A=199,56m²


REQUERENTE	PROJETO		
LOCALIZAÇÃO Rua Professor Carlos Manafaia Nº2 , Sines			
DESIGNAÇÃO Planta de Localização			
DESENHOU: Luís Costa			
	DATA Julho 2021	ESCALA: 1:500	DES: 001

**Luís
Costa
Eng.**

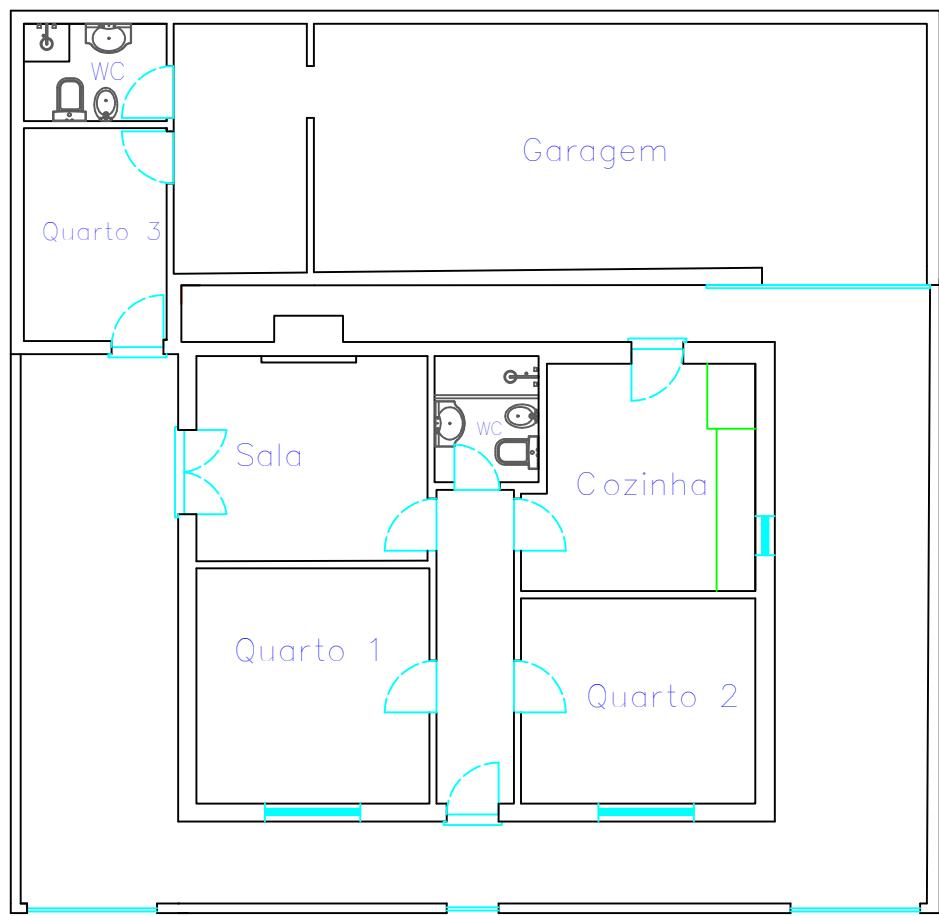

REQUERENTE	PROJETO		
LOCALIZAÇÃO Rua Professor Carlos Manafaia N°2 , Sines			
DESIGNAÇÃO Planta			
DESENHOU: Luis Costa			
	DATA Julho 2021	ESCALA: 1:100	DES: 002

Luis Costa Eng.

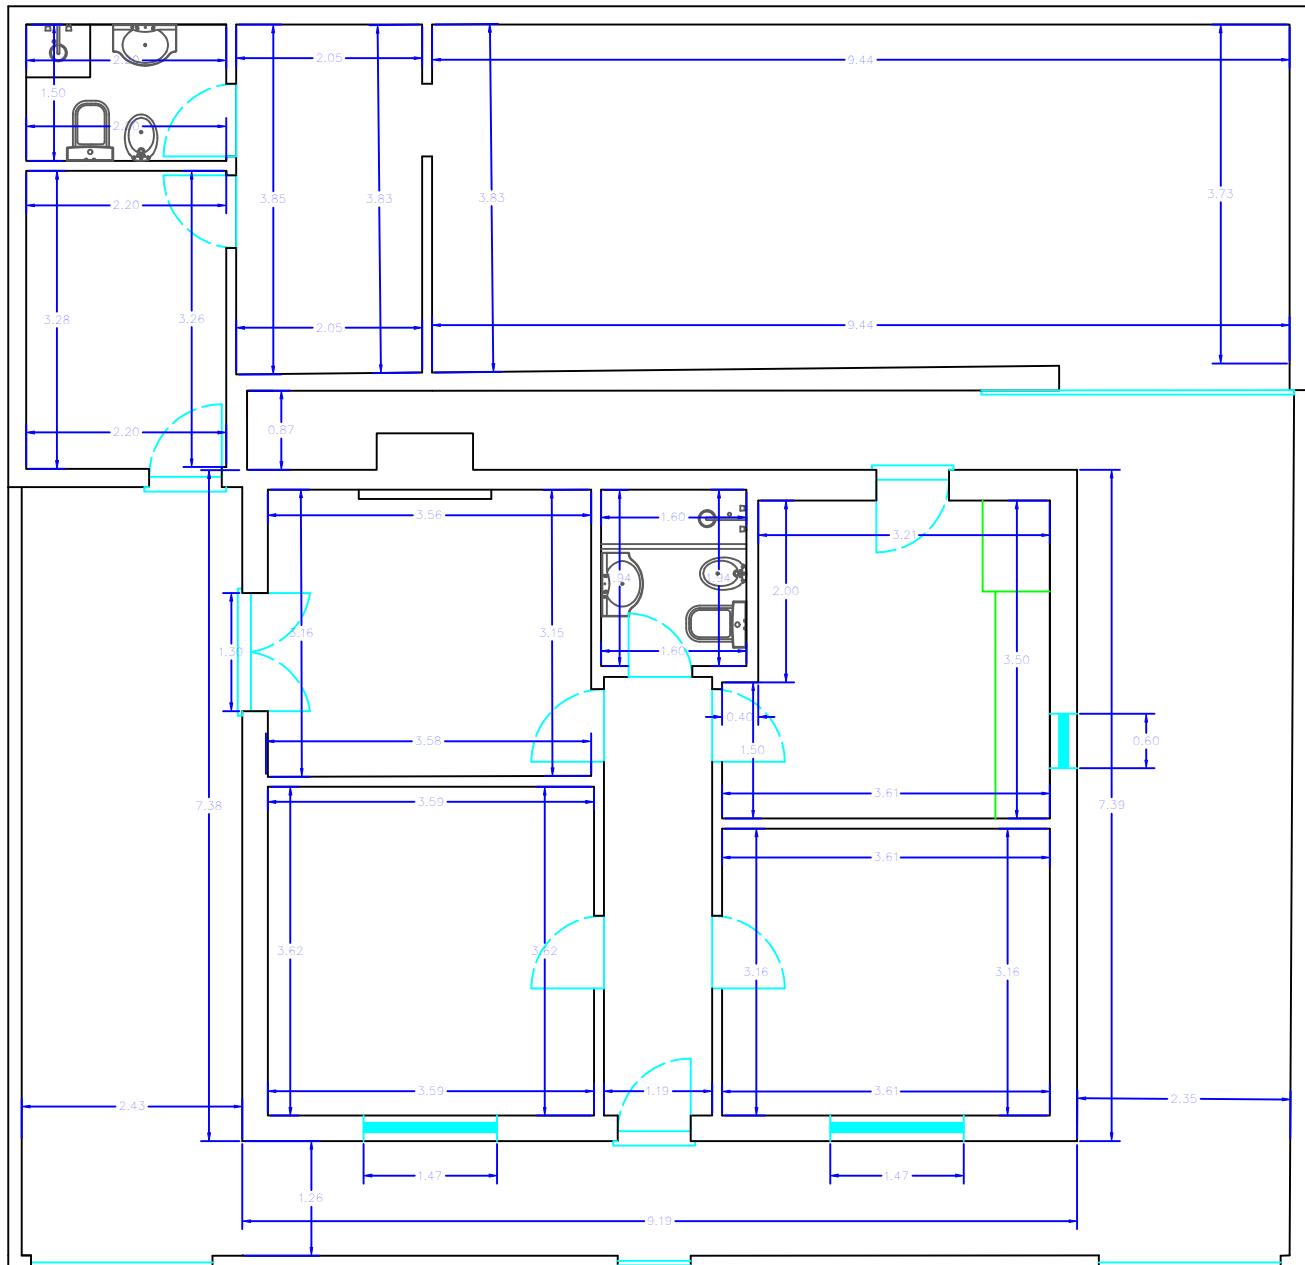

REQUERENTE	PROJETO		
LOCALIZAÇÃO Rua Professor Carlos Manafáia N°2 , Sines			
DESIGNAÇÃO Dimensões			
DESENHOU: Luís Costa	DATA Julho 2021	ESCALA: Gráfica	DES: 003