

URBANIZAÇÃO  
"SOL NASCENTE"  
1º FASE

LOCAL  
LOTE 17  
MONTIJO

REQUERENTE  
SOC. CONST. HELDER e MESTRE, S.A.

PROJETO DE ARQUITETURA  
PLANTA DO PISO 2

OPERAÇÃO URBANÍSTICA:  
COMUNICAÇÃO PRÉVIA  
ALTERAÇÕES  
PROPOSTA

ANTONIO DA SILVEIRA BOTELHO  
ARQUITECTO


QUINTA DAS MIL FLORES  
AV. DAS FORÇAS ARMADAS N.º133 Lote D 1600-81 LISBOA  
mail-asilveirabotelho@hotmail.com

O TECNICO

DESENHOU

ESC. 1/100

SUBSTITUI

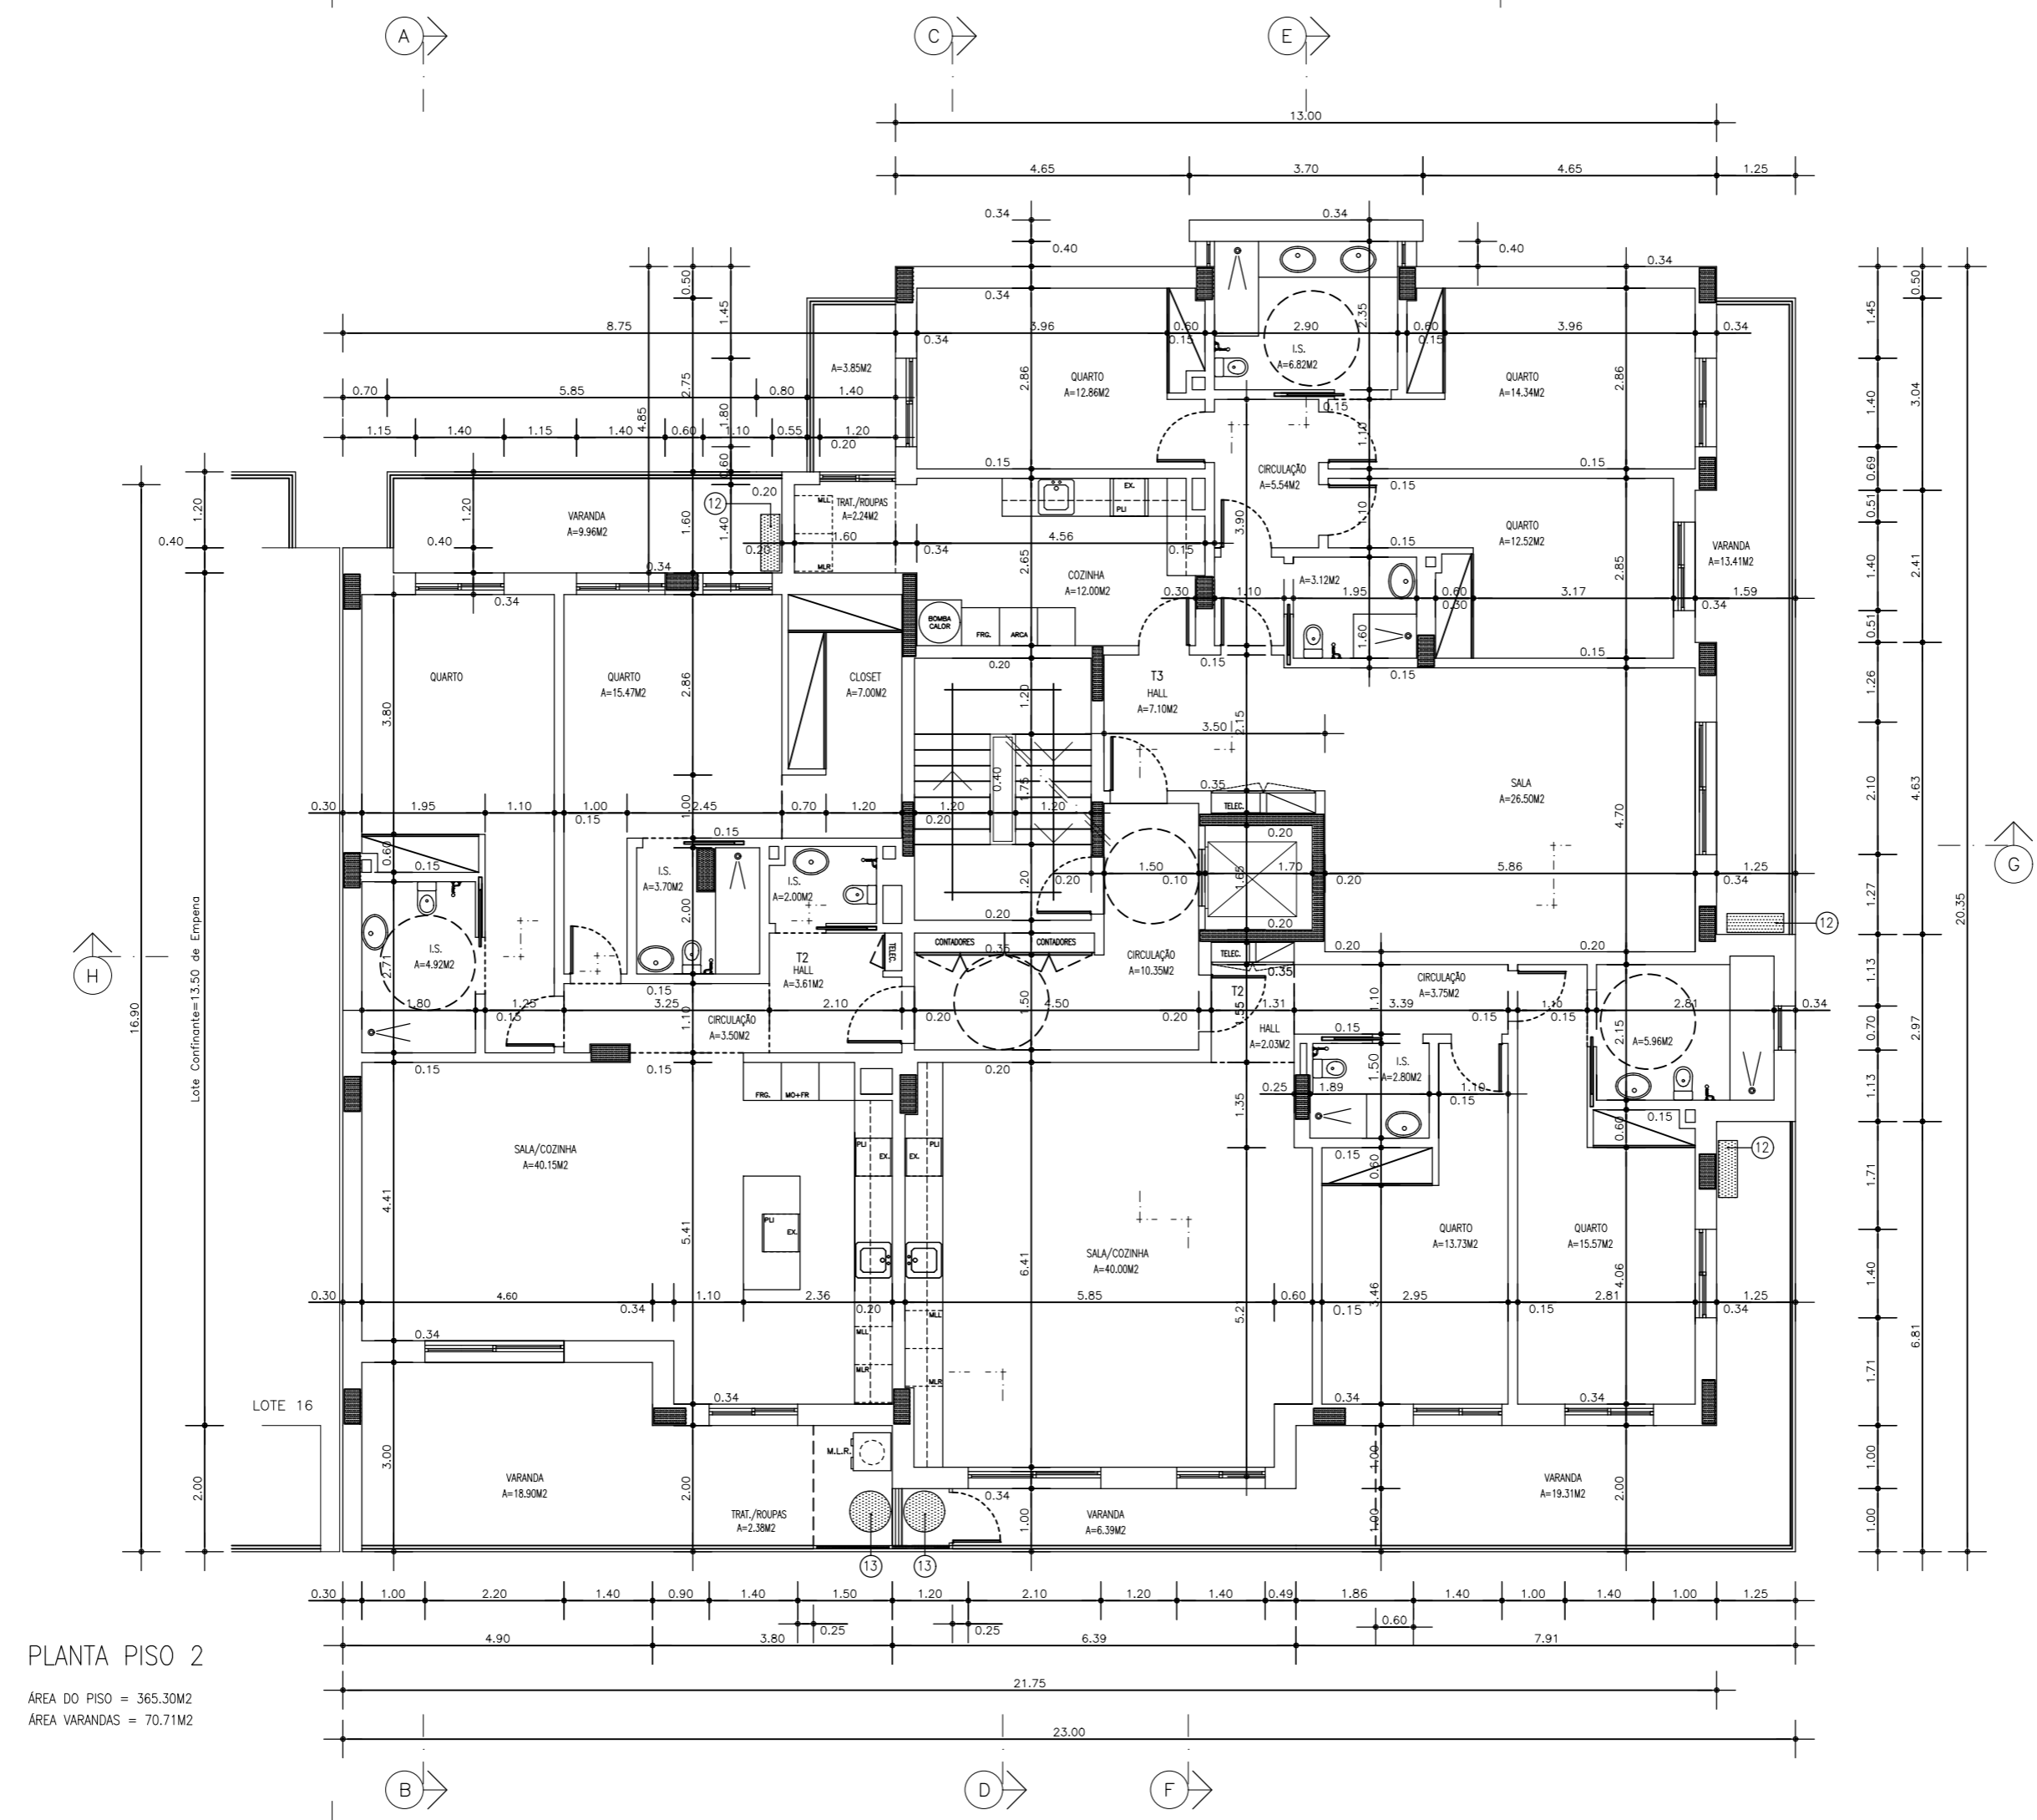

PLANTA PISO 2  
ÁREA DO PISO = 365.30M2  
ÁREA VARANDAS = 70.71M2