


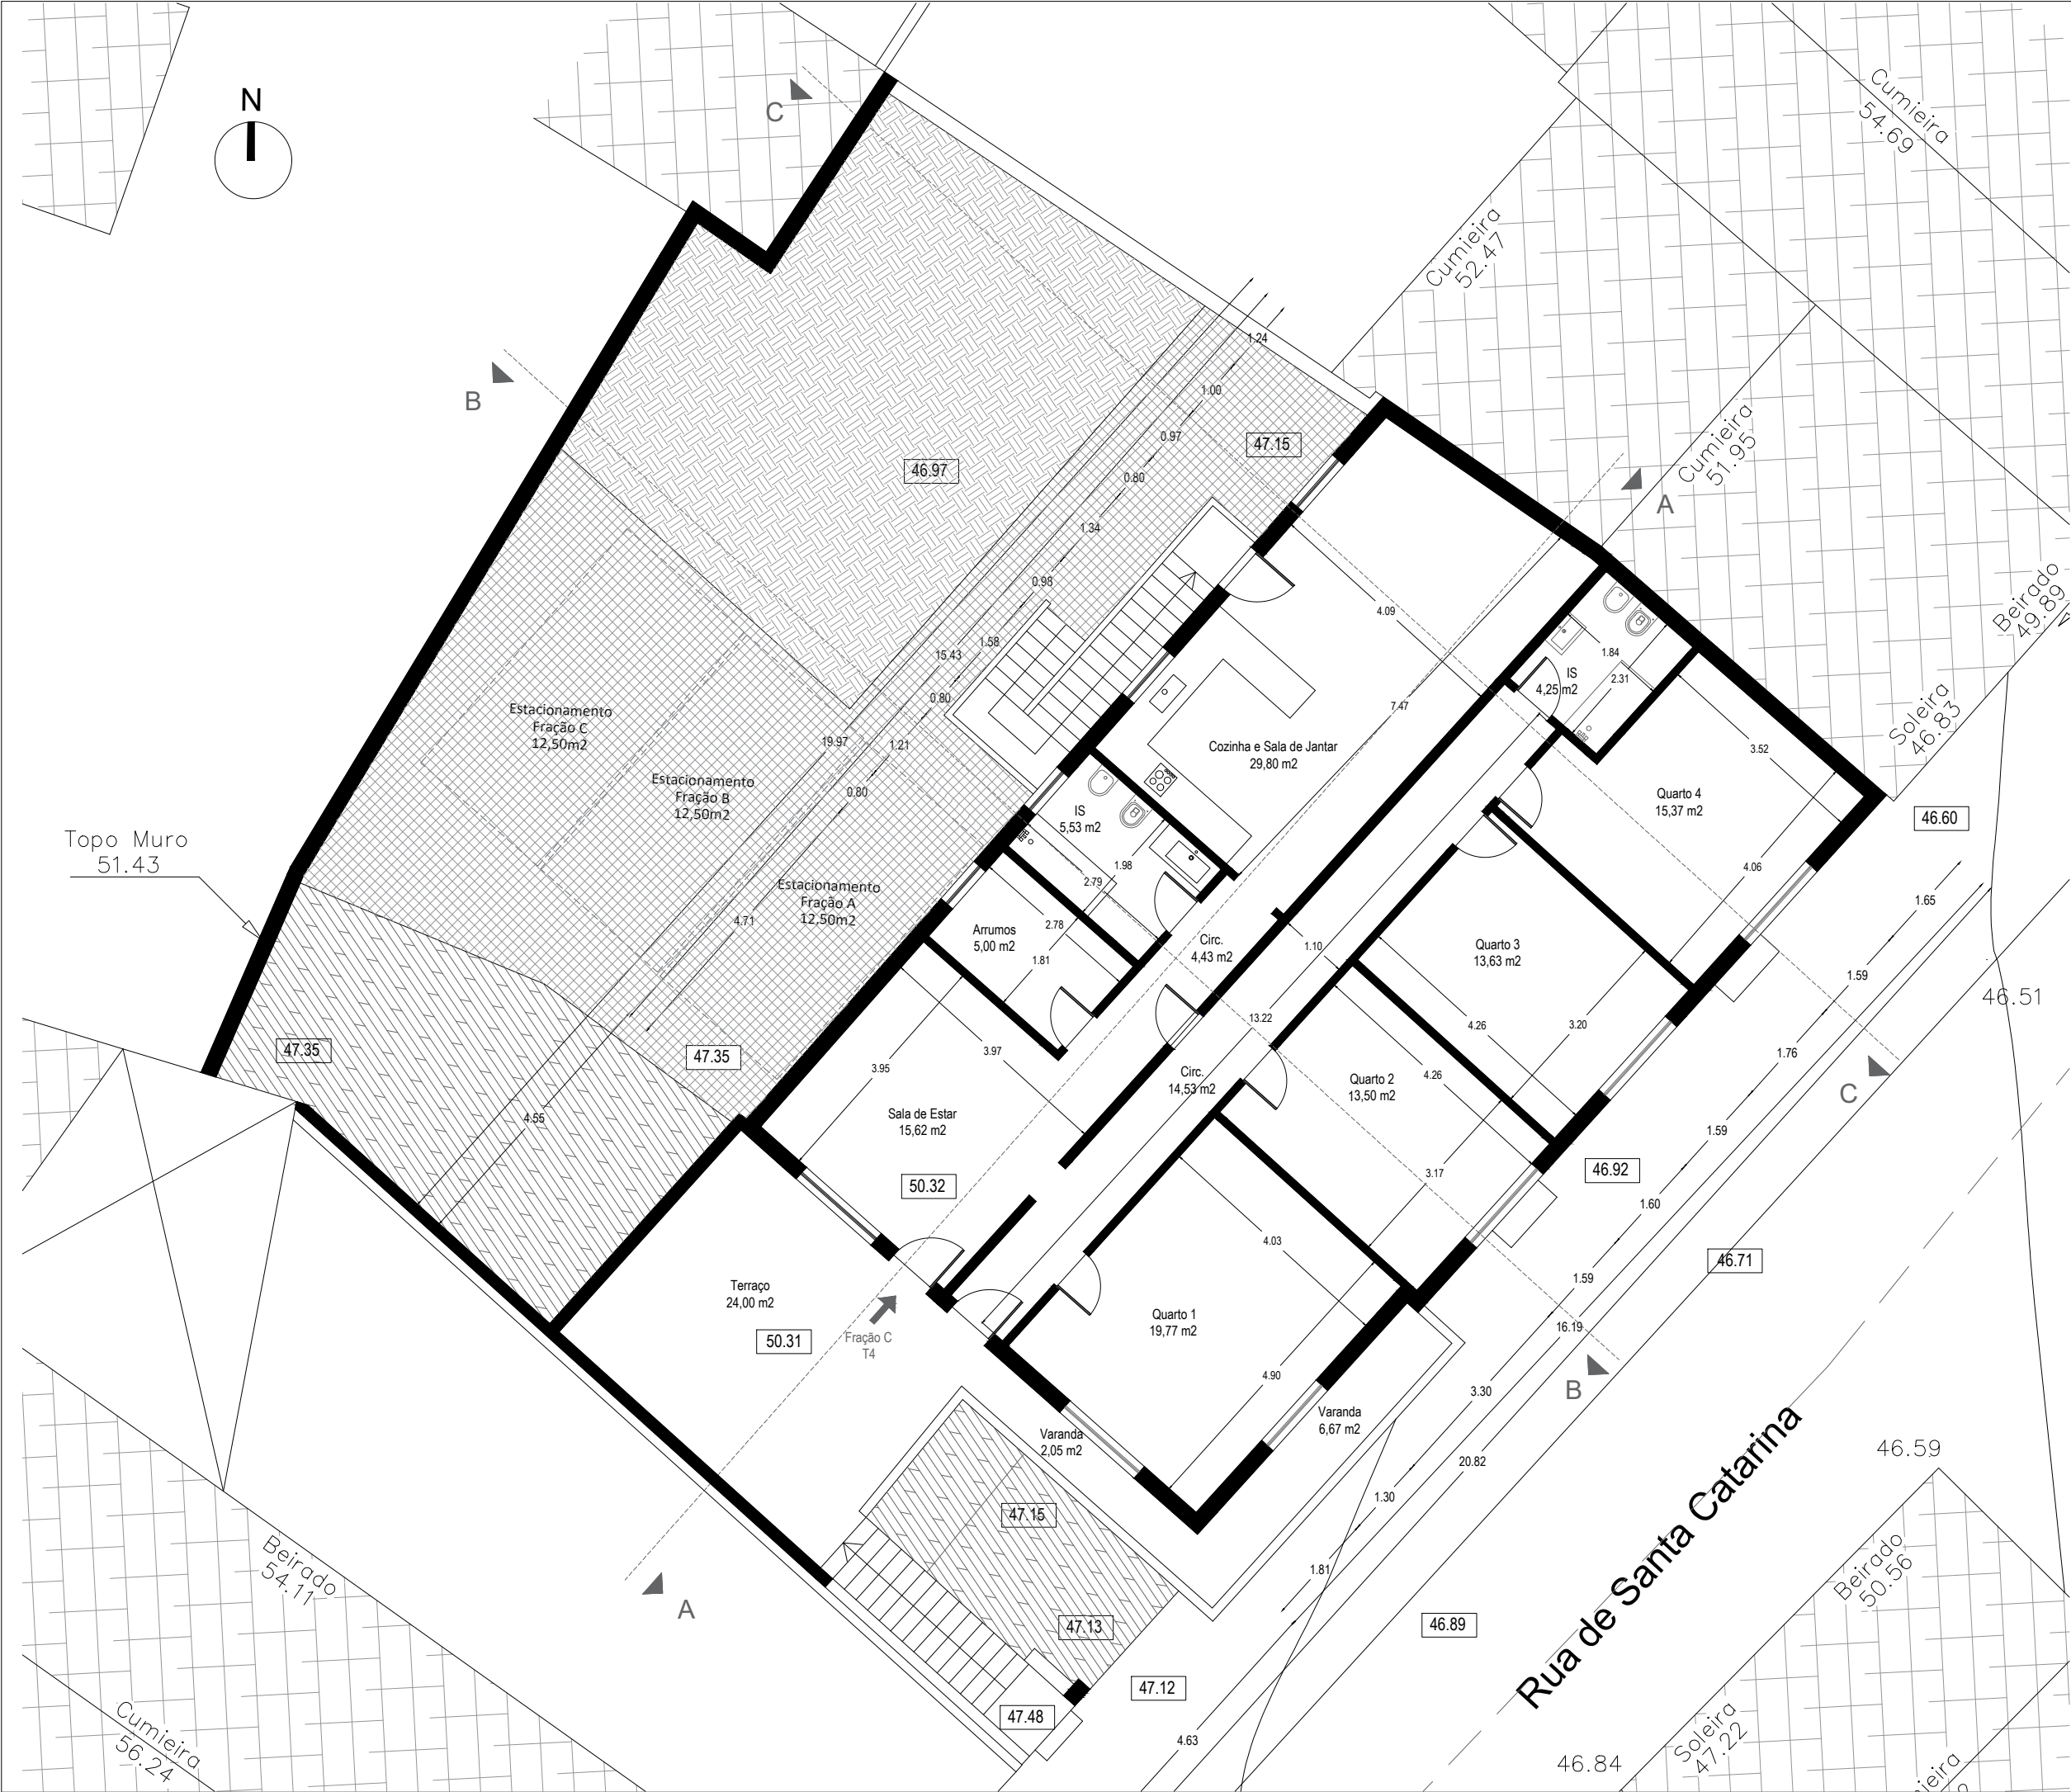

LEGENDA

- ZONA IMPERMEÁVEL CIMENTO
- ZONA PERMEÁVEL TERRENO
- ZONA PERMEÁVEL GRELHAS ENRELVAMENTO

- LIMITE TERRENO
- EIXO DA VIA

ÁREA LOTE - 387,18 M2

ÁREA BRUTA CONSTRUÇÃO - 324,85 M2

ÁREA ÚTIL CONSTRUÇÃO - 269,97 M2

PISO 1 - HABITAÇÃO

FRAÇÃO C

ÁREA BRUTA CONSTRUÇÃO - 161,84 M2

ÁREA ÚTIL CONSTRUÇÃO - 141,43 M2

ÁREA HABITÁVEL - 107,69 M2



PROJETOS DE ARQUITETURA

REMODELACOES - OBRAS - IMOBILIARIO

jdobraseremodelacoes@gmail.com 917859645		
Todas as cotas a confirmar em obra		
Alt.	Descrição	Data
A		
Proposto		
Requerente		
Rui Jorge Do Nascimento Ferreira		
Projecto		
Alteração de Uso de Espaço Comercial para Dois Espaços Habitacionais com constituição de Propriedade Horizontal		
Local		
Rua de Santa Catarina nº 39 e 41 2540-494 Pó		
Concelho		
Bombarral		
Fase		
Licenciamento		
Designação		
Planta Piso 1		
Proj.		Des nº 18
Data Agosto 2025		
Escala 1:100		
Este desenho é nossa propriedade e não deverá ser reproduzido no todo ou em parte sem autorização prévia sob pena de procedimento legal.		