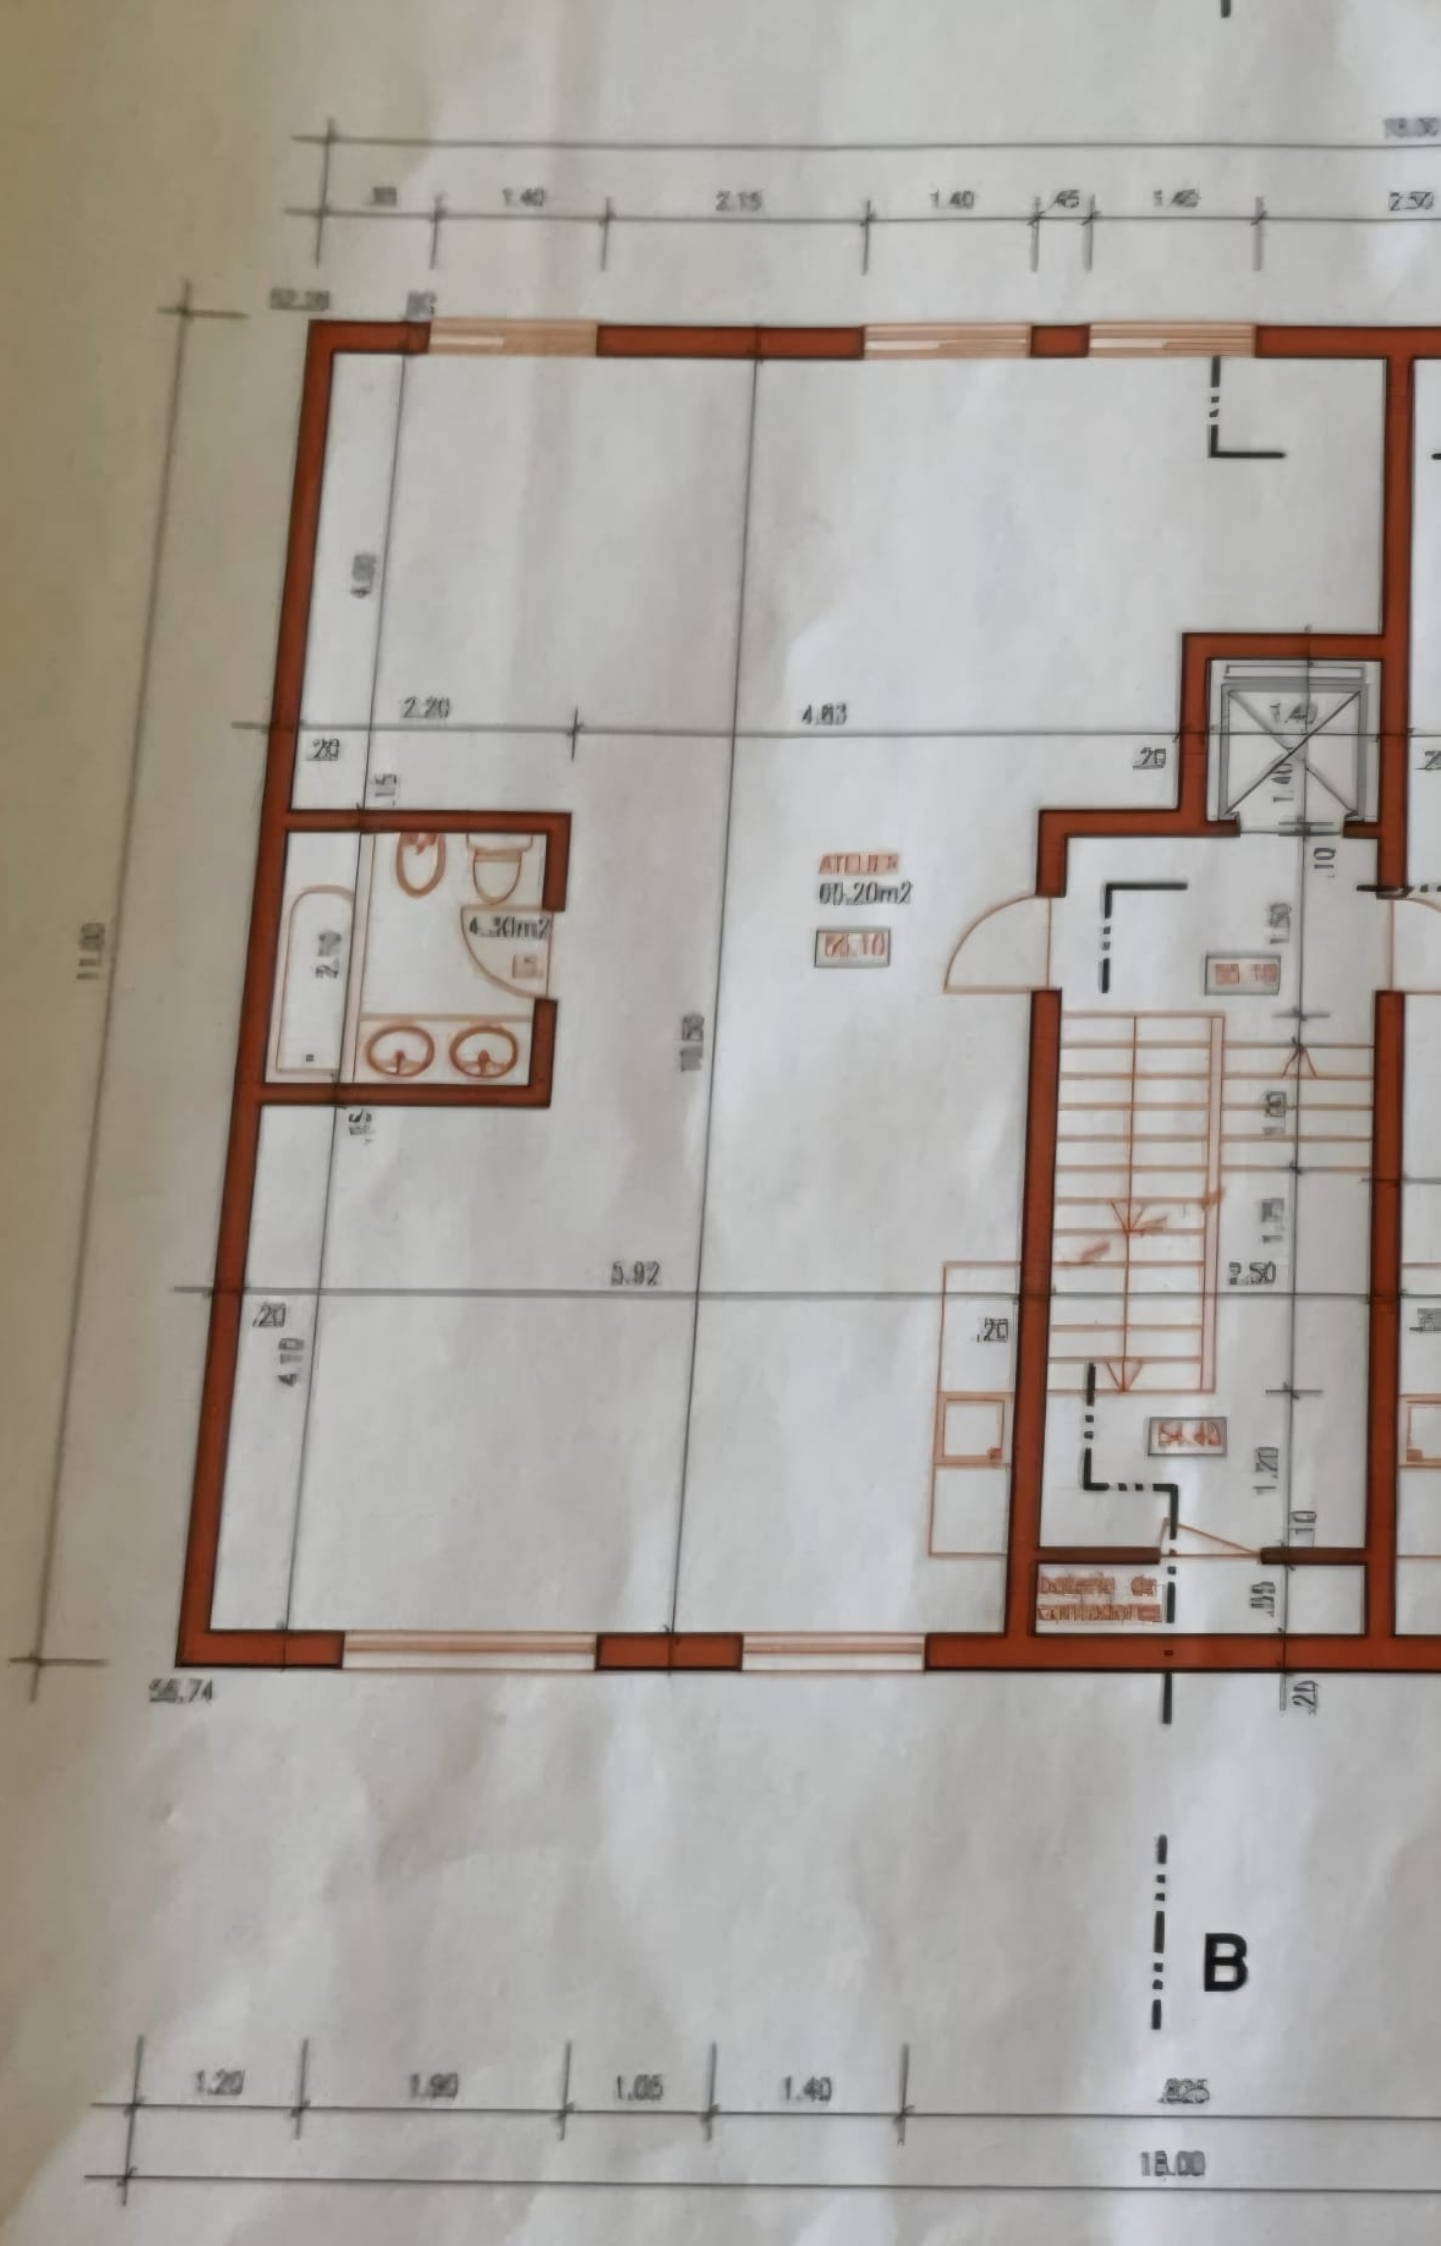
1.40
2.15
1.40
2.50
2.20
4.83
4.30m2
ATELIER
60.20m2
5.92
4.10
1.40
1.20
1.90
1.05
1.40
18.00
B