


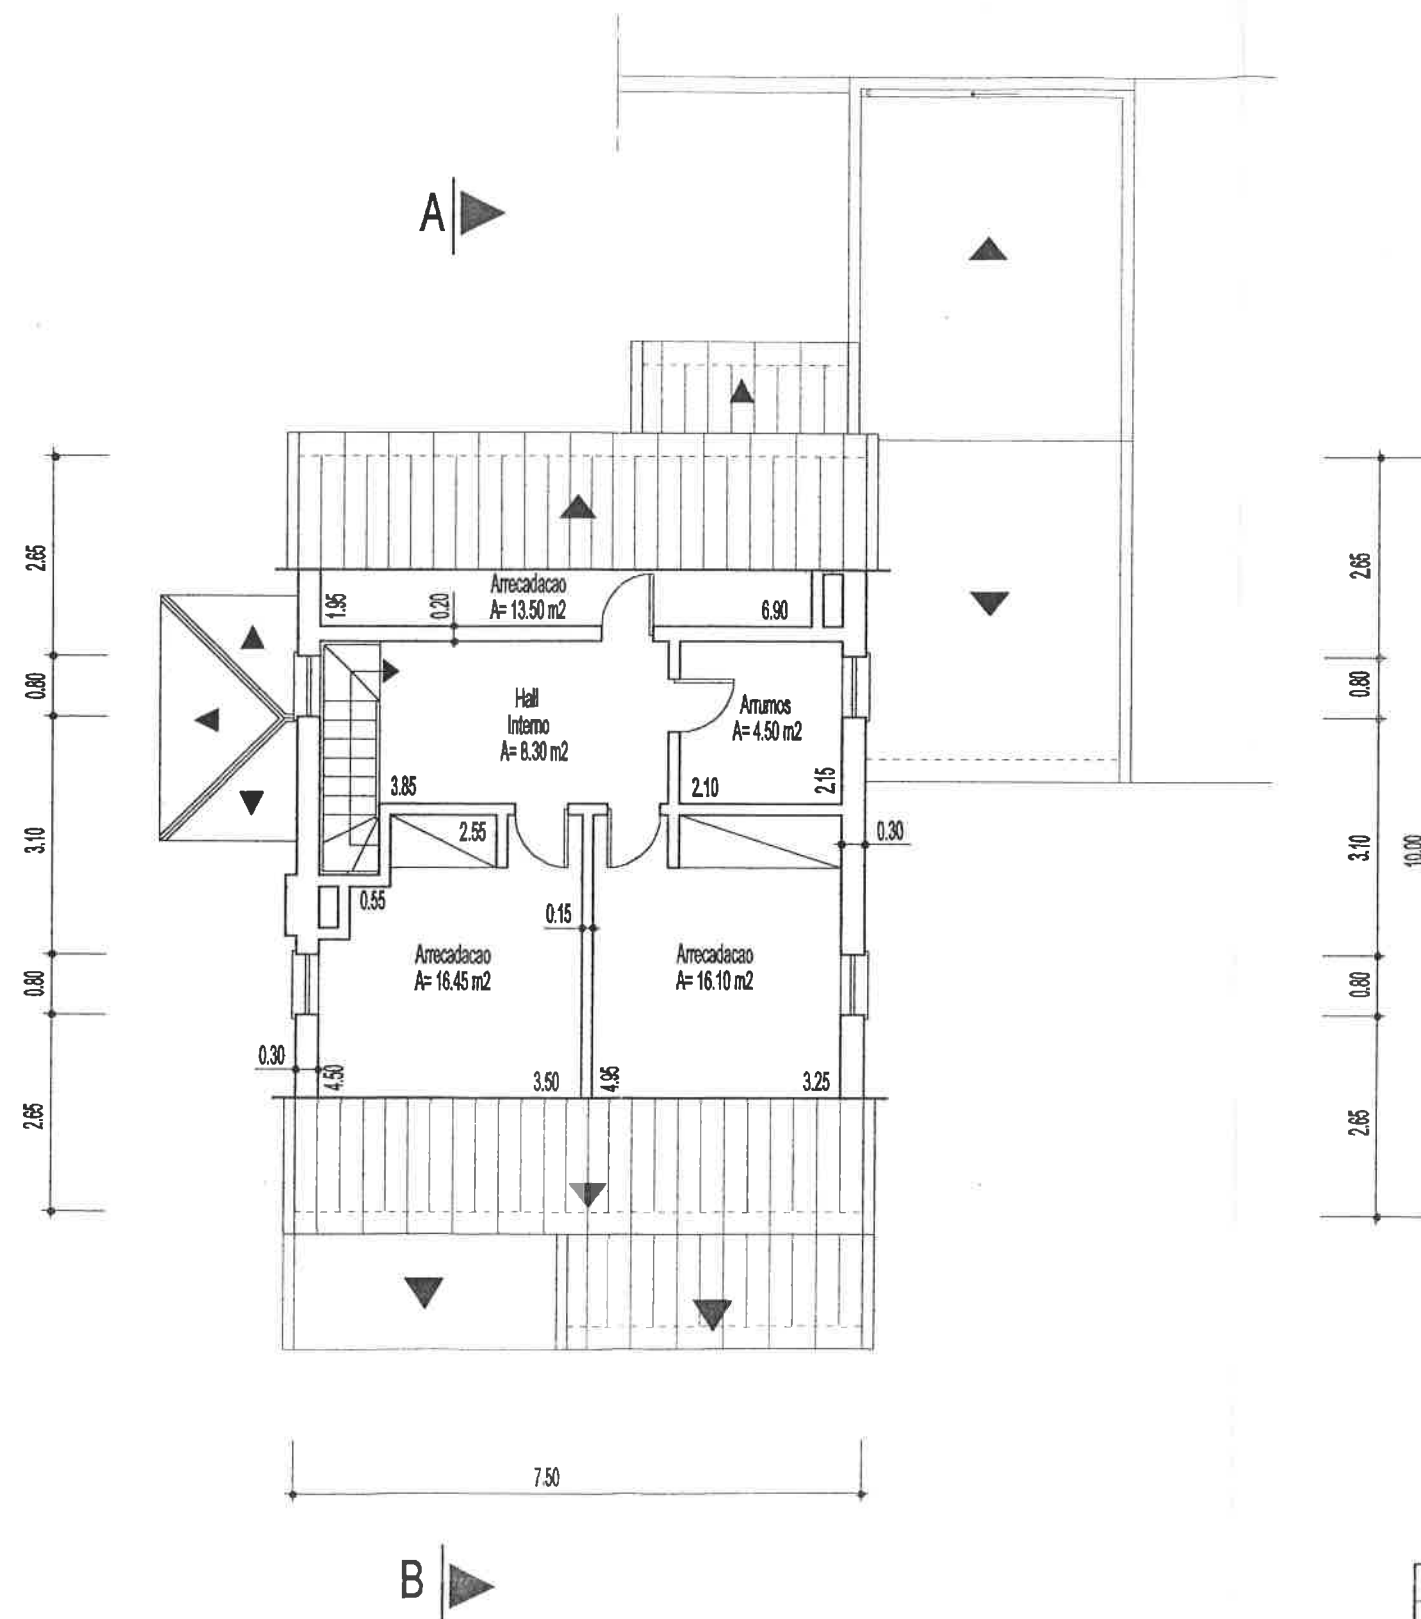

PRQJ.		MORADIA UNIFAMILIAR ARQUITECTURA Requerente : MARIO PEREIRA CARTAXO Local : CASAL PINHEIRO - LOTE 10 SANTO ESTEVAO - ALENQUER	
DES.			
ORC.			
TECNICO:			
DESENHO ASSISTIDO POR XCAD 3.0		PLANTA DO SOTAO	
Data Novembro 1995	Escala 1:100		
		SUBSTITUI: SUBSTITUIDO:	8