

Este desenho é propriedade da HARTCASA - Gabinete Técnico de Projectos Hernani Santos Lda, e não pode ser reproduzido, divulgado ou copiado no todo ou em parte, sem autorização expressa. Estão reservados todos os direitos pela legislação em vigor Decreto-ál 63/85 de 14 de Março.

**Notas:**  
- Todas as cotas do Telas Finais - Arquitectura estão em metros;  
- Todas as medidas do Telas Finais - Arquitectura deverão ser rectificadas em obra;  
- Todas as medidas do Telas Finais - Arquitectura deverão ser Finais à cota e não à escala;  
- O Telas Finais - Arquitectura deve ser lido em conjunto com o projecto de especialidades;  
- Em caso de incompatibilidade entre o Telas Finais - Arquitectura e de especialidades, ganhar a direcção de obra é/ou os projectos;

**técnico responsável**

**Maria Inês Pereira**  
Método inscrito O.A. SRS 11474

**equipa**

**local**


**Estrada dos Remedios - Peniche**  
**requerente**

**Tony de Freitas Anacleto**  
**contém**

**Alçados**  
**fase**  
Projecto de licenciamento  
**designação**

**Construção de moradia**  
**especialidade**  
Telas Finais - Arquitectura  
**data**  
Julho de 2012  
**escala**  
1:100

## Alçado Principal

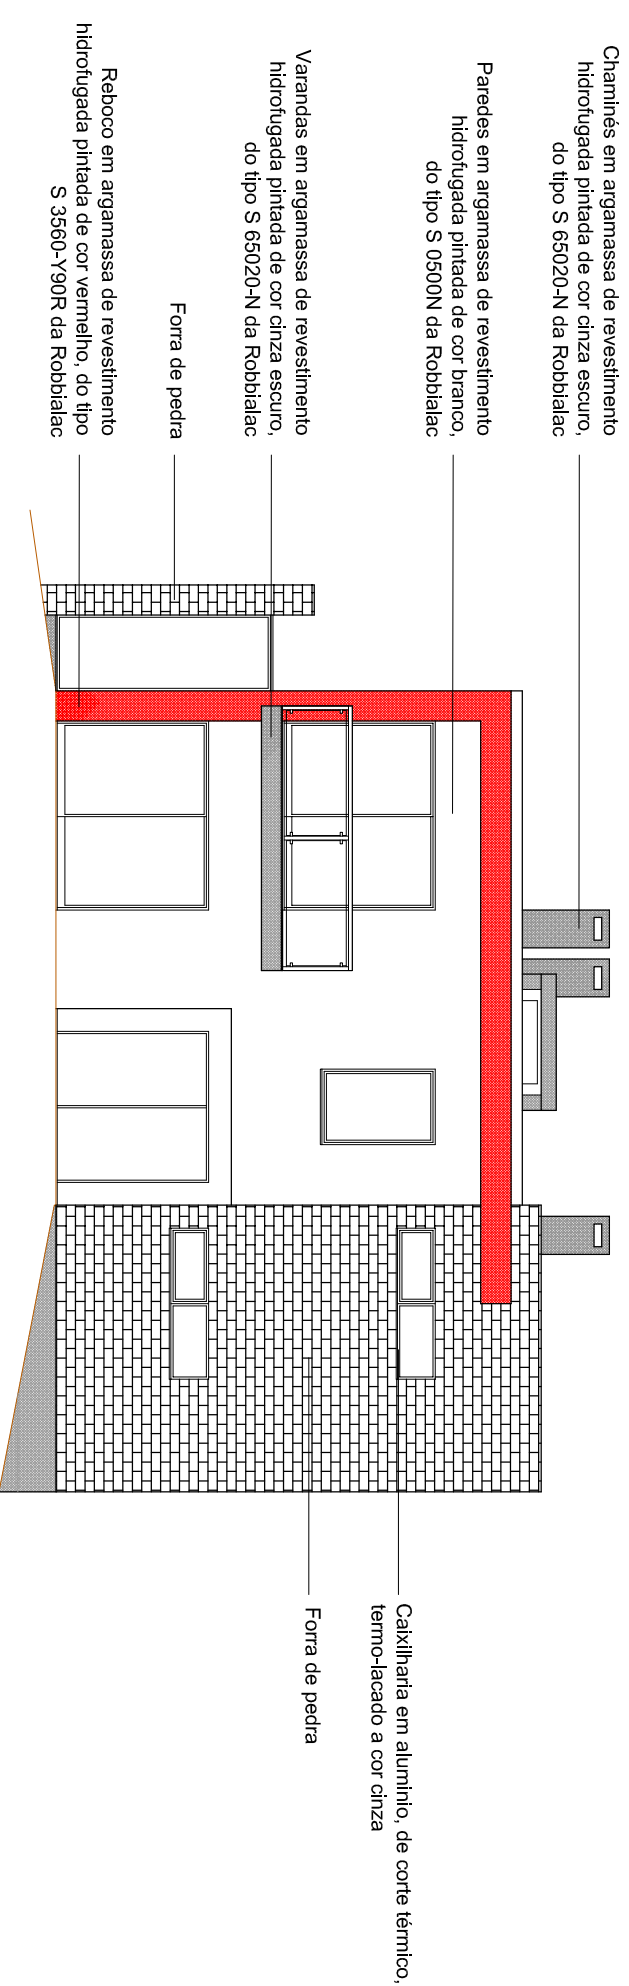

Chaminés em argamassa de revestimento hidrofugada pintada de cor cinza escuro, do tipo S 65020-N da Robblalac

Paredes em argamassa de revestimento hidrofugada pintada de cor branco, do tipo S 0500N da Robblalac

Varandas em argamassa de revestimento hidrofugada pintada de cor cinza escuro, do tipo S 65020-N da Robblalac

Forra de pedra

Reboco em argamassa de revestimento hidrofugada pintada de cor vermelho, do tipo S 3560-Y90R da Robblalac

Caixilharia em alumínio, de corte térmico, termo-lacado a cor cinza

Forra de pedra

Chaminés em argamassa de revestimento hidrofugada pintada de cor cinza escuro, do tipo S 65020-N da Robblalac

Reboco em argamassa de revestimento hidrofugada pintada de cor vermelho, do tipo S 3560-Y90R da Robblalac

Paredes em argamassa de revestimento hidrofugada pintada de cor branco, do tipo S 0500N da Robblalac

Guardas em vidro incolor temperado de 10mm com apoios em aço escovado

Forra de pedra

Estores cor Cinza

Caixilharia em alumínio, de corte térmico, termo-lacado a cor cinza

## Alçado Posterior

