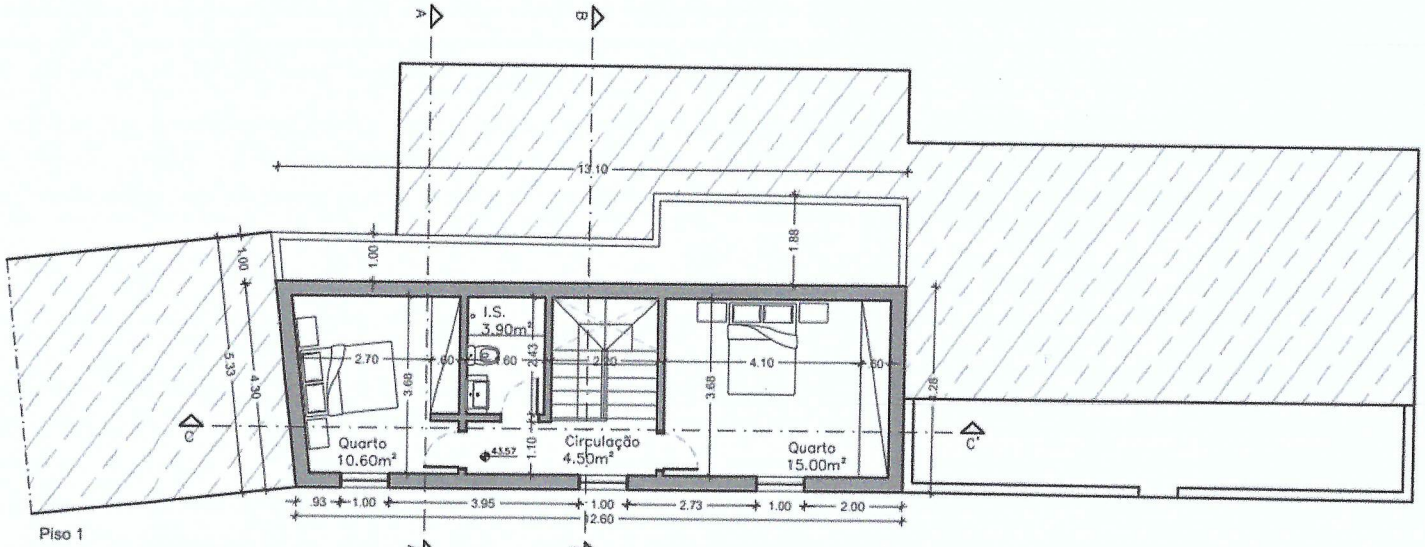

Piso 1

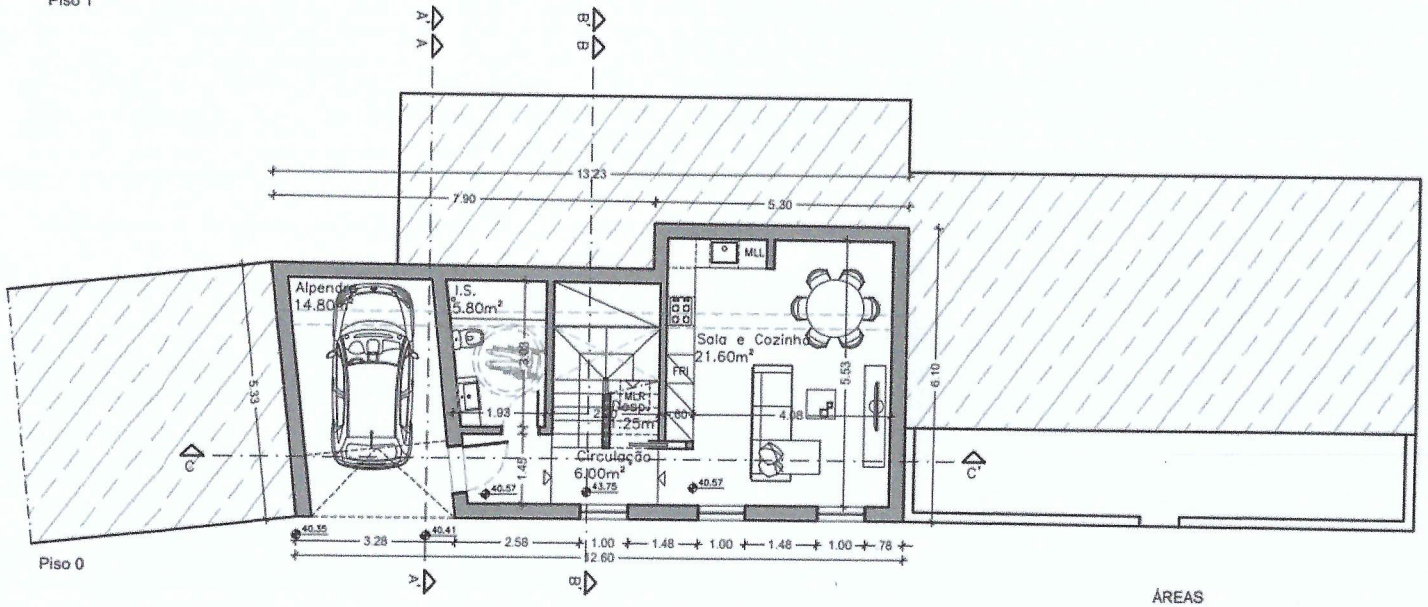

Piso 0

ÁREAS

Implantação	55.00 m²
Construção	127.30 m²
Habitação	110.00 m²
Alpendre de estacionamento	17.30 m²

MIGUEL CARTAXO
ARQUITECTOS
Rua Dr. Soares Brandão, nº 4 - 2500-047
Caldas da Rainha
Tel.: 919 908 165 - e-mail: miguel.cartaxo@gmail.com

Este desenho é propriedade de Miguel Cartaxo Arquitectos e não pode ser reproduzido, divulgado ou copiado no todo ou em parte, sem autorização expressa. Estão reservados todos os direitos pela legislação em vigor Decreto-Lei 63/85 de 14 de Março.

Notas:
- Todas as cotas do projecto de Arquitectura estão em metros;
- Todas as medidas do projecto de Arquitectura deverão ser rectificadas em obra;
- Todas as medidas do projecto de Arquitectura deverão ser lidas à cota e não à escala;
- O projecto de Arquitectura deve ser lido em conjunto com os projectos das especialidades;
- Em caso de incompatibilidade entre o projecto de Arquitectura e os de especialidades, contactar a direcção de obra entre os projectistas;

Requerente
On Box, Unipessoal Lda.

Local da Obra
Rua dos Artistas
Nadadouro
Caldas da Rainha

Tipo de Obra
Construção de moradia unifamiliar

Fase
Licenciamento

Data
01 FEV. 2024

Substitui
21 JUN. 2023

Nº de Processo Interno
N1318/2023

Folha nº
03

Designação
Planta do Piso 0 e Piso 1

Escala
1/100

Equipa
Ana Rodrigues
(Arq.º inscrito na O.A. com o nº 28593)

Técnico Responsável
Miguel Cartaxo
(Arq.º inscrito na O.A. com o nº 16474)

Digitalizada com CamScanner