



LEGENDA

- LIMITE TERRENO
- ÁREA TERRENO - 1 419,21 M<sup>2</sup>
- ÁREA BRUTA CONSTRUÇÃO - 557,85 M<sup>2</sup>  
(não contabiliza garagem em cave)
- ÁREA ÚTIL CONSTRUÇÃO - 630,90 M<sup>2</sup>

- FRAÇÃO A
- ÁREA BRUTA CONSTRUÇÃO - 185,95 M<sup>2</sup>
- ÁREA ÚTIL CONSTRUÇÃO - 210,30 M<sup>2</sup>
- ÁREA HABITÁVEL - 112,50 M<sup>2</sup>

- FRAÇÃO B
- ÁREA BRUTA CONSTRUÇÃO - 185,95 M<sup>2</sup>
- ÁREA ÚTIL CONSTRUÇÃO - 210,30 M<sup>2</sup>
- ÁREA HABITÁVEL - 112,50 M<sup>2</sup>

- FRAÇÃO C
- ÁREA BRUTA CONSTRUÇÃO - 185,95 M<sup>2</sup>
- ÁREA ÚTIL CONSTRUÇÃO - 210,30 M<sup>2</sup>
- ÁREA HABITÁVEL - 112,50 M<sup>2</sup>

- PAVÉ 368,45 M<sup>2</sup>
- CALÇADA 37,31 M<sup>2</sup>
- RELVA / ARBUSTOS 661,56 M<sup>2</sup>



PROJETOS DE ARQUITETURA

REMODELAÇÕES - OBRAS - IMOBILIÁRIO

joabrasremodelacoes@gmail.com | 917859845

Todas as cotas a confirmar em obra

Alt.	Descrição	Data
A		

Proposto

Requerente: Construções PPSilva Lda

Projecto: Construção de 3 moradias em banda com Propriedade Horizontal

Local: Rua da Fonte da Quinta n.º 7 - Azambujeira dos Carros 2540-541 Rolíça

Concelho: Bombarral


Fase: Pedido de Informação Prévia

Planta da Cave

Proj.	Des. nº
Data	Março 2026
Escala	1:100

03

Este desenho é nossa propriedade e não deverá ser reproduzido no todo ou em parte sem autorização prévia sob pena de procedimento legal.

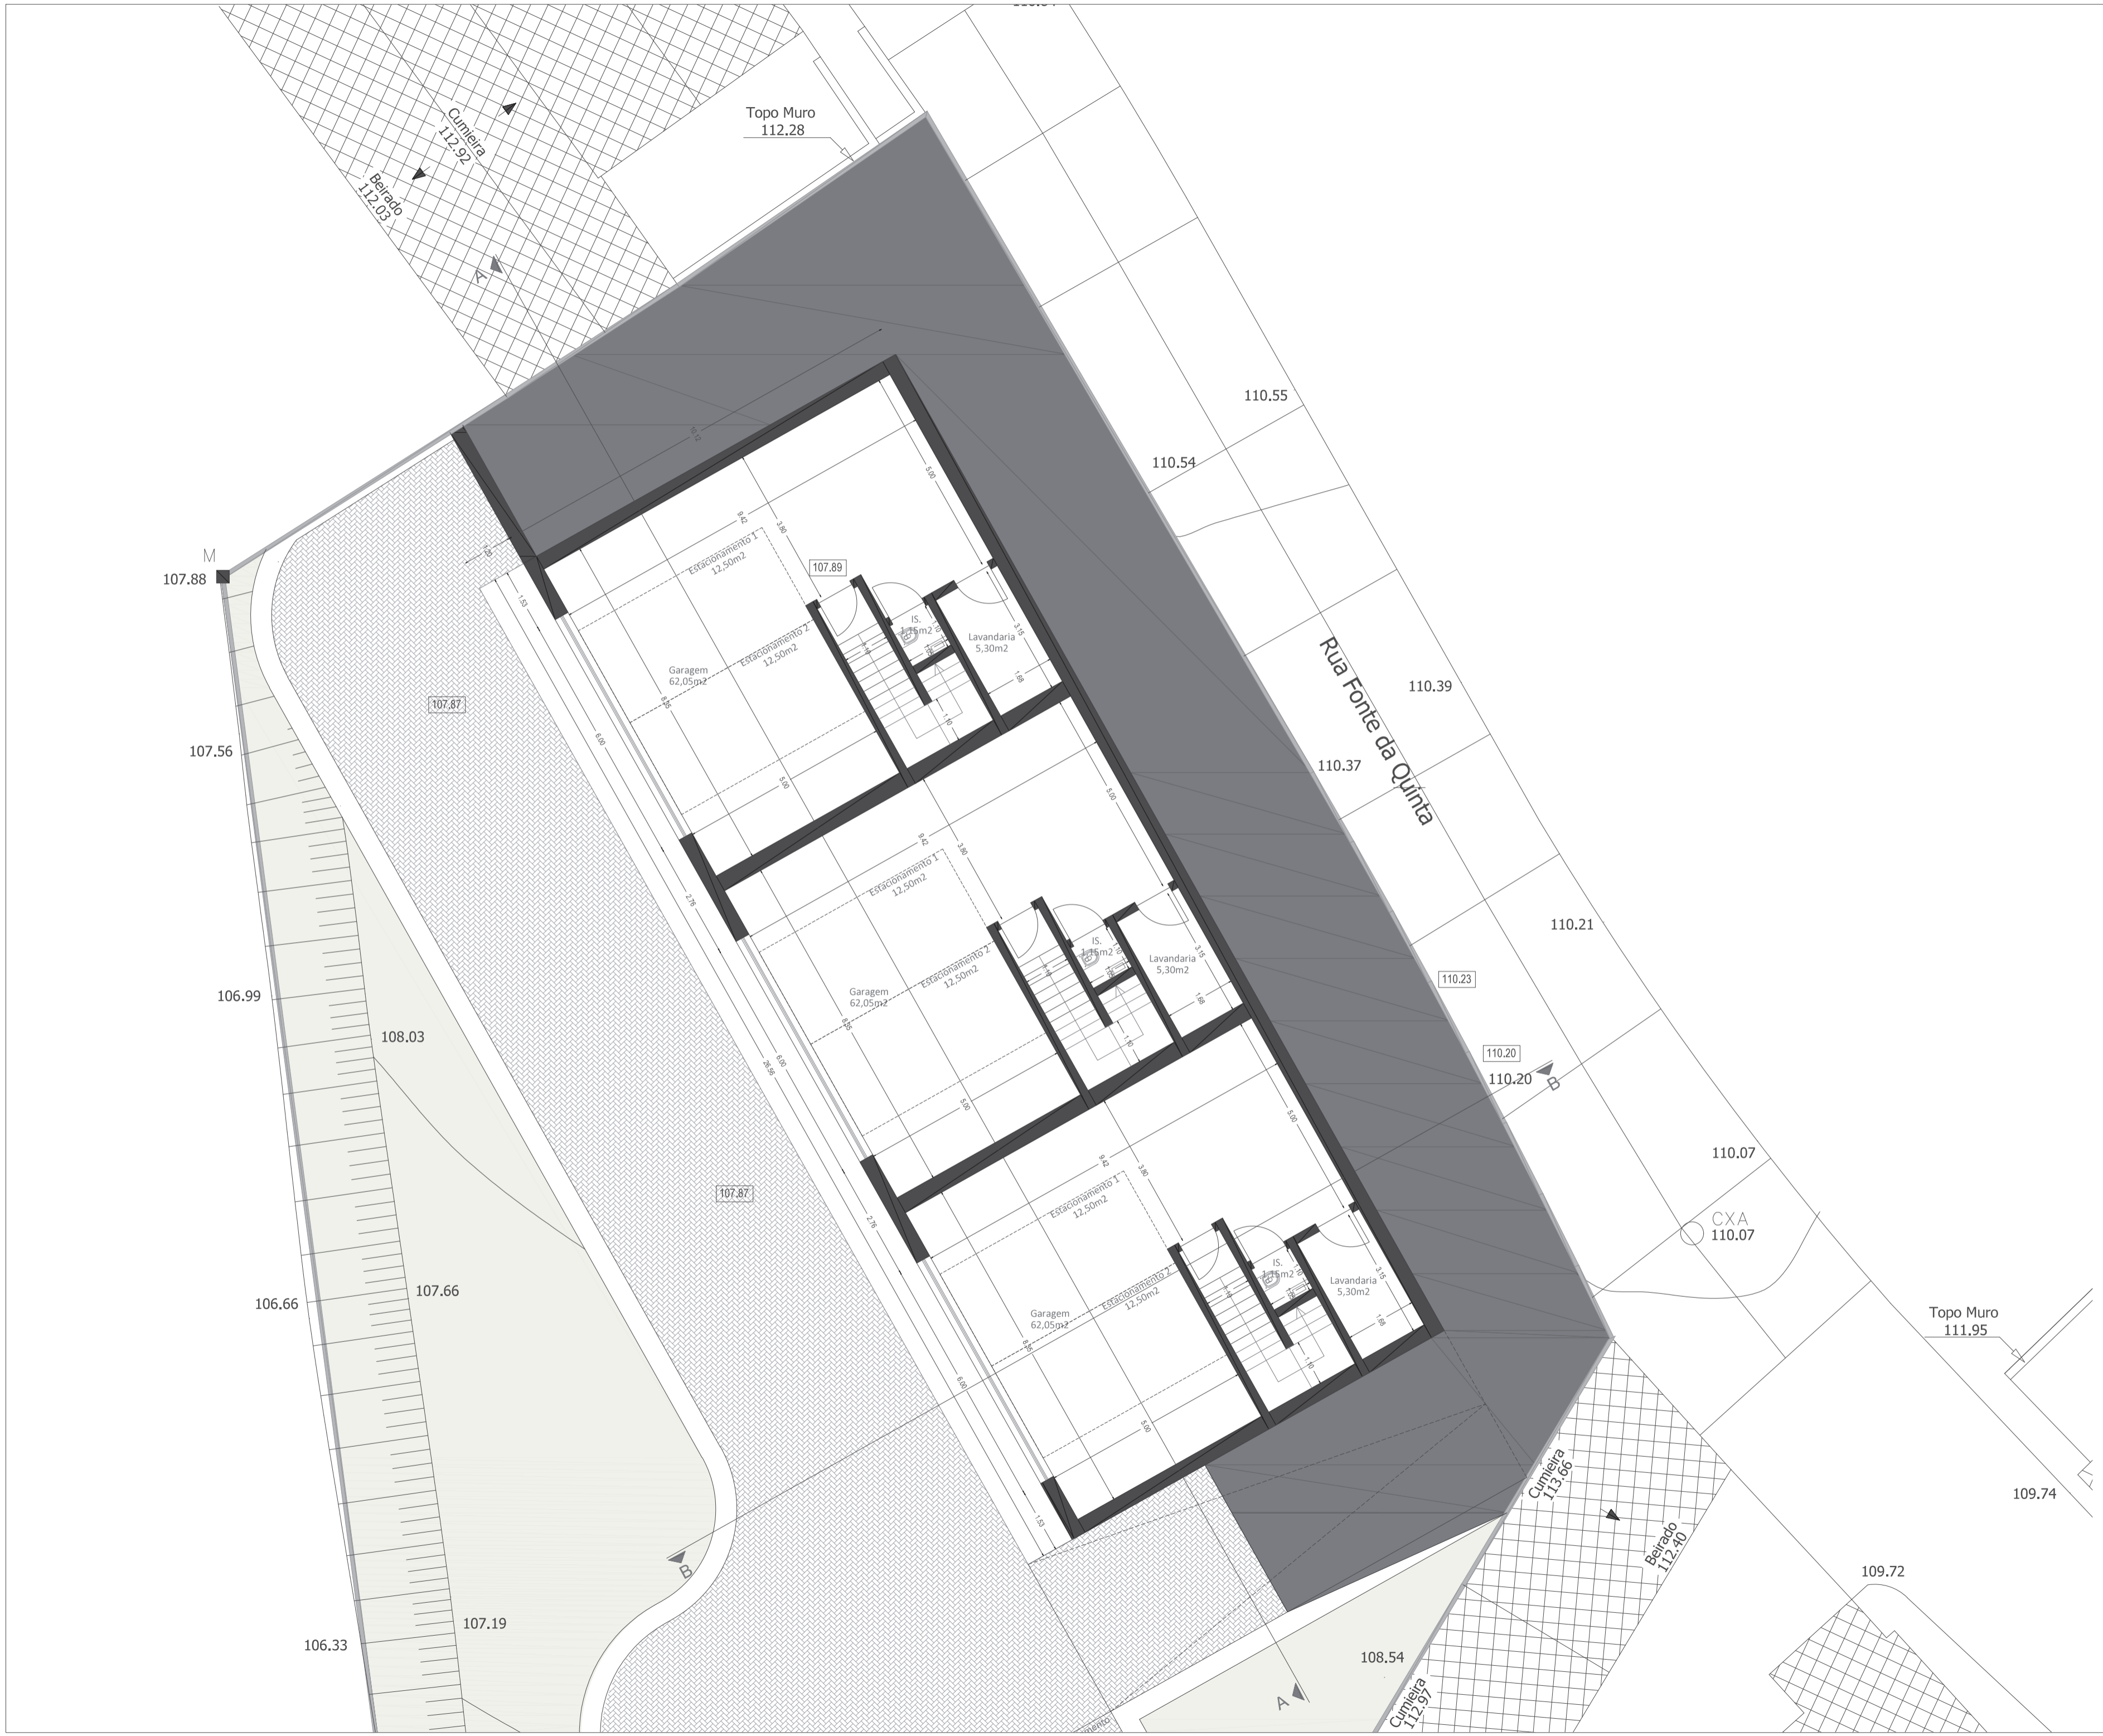



LEGENDA

- LIMITE TERRENO
- ÁREA TERRENO - 1 419,21 M2
- ÁREA BRUTA CONSTRUÇÃO - 557,85 M2  
(não contabiliza garagem em cave)
- ÁREA ÚTIL CONSTRUÇÃO - 630,90 M2

- FRAÇÃO A
- ÁREA BRUTA CONSTRUÇÃO - 185,95 M2
- ÁREA ÚTIL CONSTRUÇÃO - 210,30 M2
- ÁREA HABITÁVEL - 112,50 M2

- FRAÇÃO B
- ÁREA BRUTA CONSTRUÇÃO - 185,95 M2
- ÁREA ÚTIL CONSTRUÇÃO - 210,30 M2
- ÁREA HABITÁVEL - 112,50 M2

- FRAÇÃO C
- ÁREA BRUTA CONSTRUÇÃO - 185,95 M2
- ÁREA ÚTIL CONSTRUÇÃO - 210,30 M2
- ÁREA HABITÁVEL - 112,50 M2

- PAVÊ 368,45 M2
- CALÇADA 37,31 M2
- RELVA / ARBUSTOS 661,56 M2



PROJETOS DE ARQUITETURA  
REMODELACOES - OBRAS - IMOBILIARIO

jitobrasremodelacoes@gmail.com | 917859845

Todas as cotas a confirmar em obra		
Alt.	Descrição	Data
A		
<b>Proposto</b>		
Requerente	Construções PPSilva Lda	
Projecto	Construção de 3 moradias em banda com Propriedade Horizontal	
Local	Rua da Fonte da Quinta n.º 7 - Azambujeira dos Carros 2540-541 Rolíça	
Concelho	Bombarral	
Fase	Pedido de Informação Prévia	
Designação	<b>Planta de Piso 0</b>	
Proj.	Des. nº	
Data	Março 2026	<b>04</b>
Escala	1:100	

Este desenho é nossa propriedade e não deverá ser reproduzido no todo ou em parte sem autorização prévia sob pena de procedimento legal.





LEGENDA

- LIMITE TERRENO
- ÁREA TERRENO - 1 419,21 M2
- ÁREA BRUTA CONSTRUÇÃO - 557,85 M2  
(não contabiliza garagem em cave)
- ÁREA ÚTIL CONSTRUÇÃO - 630,90 M2

- FRAÇÃO A
- ÁREA BRUTA CONSTRUÇÃO - 185,95 M2
- ÁREA ÚTIL CONSTRUÇÃO - 210,30 M2
- ÁREA HABITÁVEL - 112,50 M2

- FRAÇÃO B
- ÁREA BRUTA CONSTRUÇÃO - 185,95 M2
- ÁREA ÚTIL CONSTRUÇÃO - 210,30 M2
- ÁREA HABITÁVEL - 112,50 M2

- FRAÇÃO C
- ÁREA BRUTA CONSTRUÇÃO - 185,95 M2
- ÁREA ÚTIL CONSTRUÇÃO - 210,30 M2
- ÁREA HABITÁVEL - 112,50 M2

- PAVÉ 368,45 M2
- CALÇADA 37,31 M2
- RELVA / ARBUSTOS 661,56 M2



PROJETOS DE ARQUITETURA

REMODELACOES - OBRAS - IMOBILIARIO

joabrasremodelacoes@gmail.com | 917859845

Todas as cotas a confirmar em obra		
Alt.	Descrição	Data
A		
<b>Proposto</b>		
Requerente	Construções PPSiva Lda	
Projecto	Construção de 3 moradias em banda com Propriedade Horizontal	
Local	Rua da Fonte da Quinta n.º 7 - Azambujeira dos Carros 2540-541 Rolíça	
Concelho	Bombarral	
Fase	Pedido de Informação Prévia	
Designação	<b>Planta de Piso 1</b>	
Proj.	Des. nº	
Data	Março 2026	<b>05</b>
Escala	1:100	

Este desenho é nossa propriedade e não deverá ser reproduzido em todo ou em parte sem autorização prévia sob pena de procedimento legal.





LEGENDA

- LIMITE TERRENO
- ÁREA TERRENO - 1 419,21 M<sup>2</sup>
- ÁREA BRUTA CONSTRUÇÃO - 557,85 M<sup>2</sup>  
(não contabiliza garagem em cave)
- ÁREA ÚTIL CONSTRUÇÃO - 630,90 M<sup>2</sup>

- FRAÇÃO A
- ÁREA BRUTA CONSTRUÇÃO - 185,95 M<sup>2</sup>
- ÁREA ÚTIL CONSTRUÇÃO - 210,30 M<sup>2</sup>
- ÁREA HABITÁVEL - 112,50 M<sup>2</sup>

- FRAÇÃO B
- ÁREA BRUTA CONSTRUÇÃO - 185,95 M<sup>2</sup>
- ÁREA ÚTIL CONSTRUÇÃO - 210,30 M<sup>2</sup>
- ÁREA HABITÁVEL - 112,50 M<sup>2</sup>

- FRAÇÃO C
- ÁREA BRUTA CONSTRUÇÃO - 185,95 M<sup>2</sup>
- ÁREA ÚTIL CONSTRUÇÃO - 210,30 M<sup>2</sup>
- ÁREA HABITÁVEL - 112,50 M<sup>2</sup>

- PAVÉ  
368,45 M<sup>2</sup>
- CALÇADA  
37,31 M<sup>2</sup>
- RELVA / ARBUSTOS  
661,56 M<sup>2</sup>





PROJETOS DE ARQUITETURA  
REMODELACOES - OBRAS - IMOBILIARIO

joibraseremodelacoes@gmail.com | 917859845

Todas as cotas a confirmar em obra		
Alt.	Descrição	Data
A		
<b>Proposto</b>		
Requerente	Construções PPSilva Lda	
Projecto	Construção de 3 moradias em banda com Propriedade Horizontal	
Local	Rua da Fonte da Quinta n.º 7 - Azambujeira dos Carros 2540-541 Rolíça	
Concelho	Bombarral	
Fase	Pedido de Informação Prévia	
Designação	<b>Planta de Cobertura</b>	
Proj.		Des nº
Data	Março 2026	<b>06</b>
Escala	1:100	

Este desenho é nossa propriedade e não deverá ser reproduzido no todo ou em parte sem autorização prévia sob pena de procedimento legal.

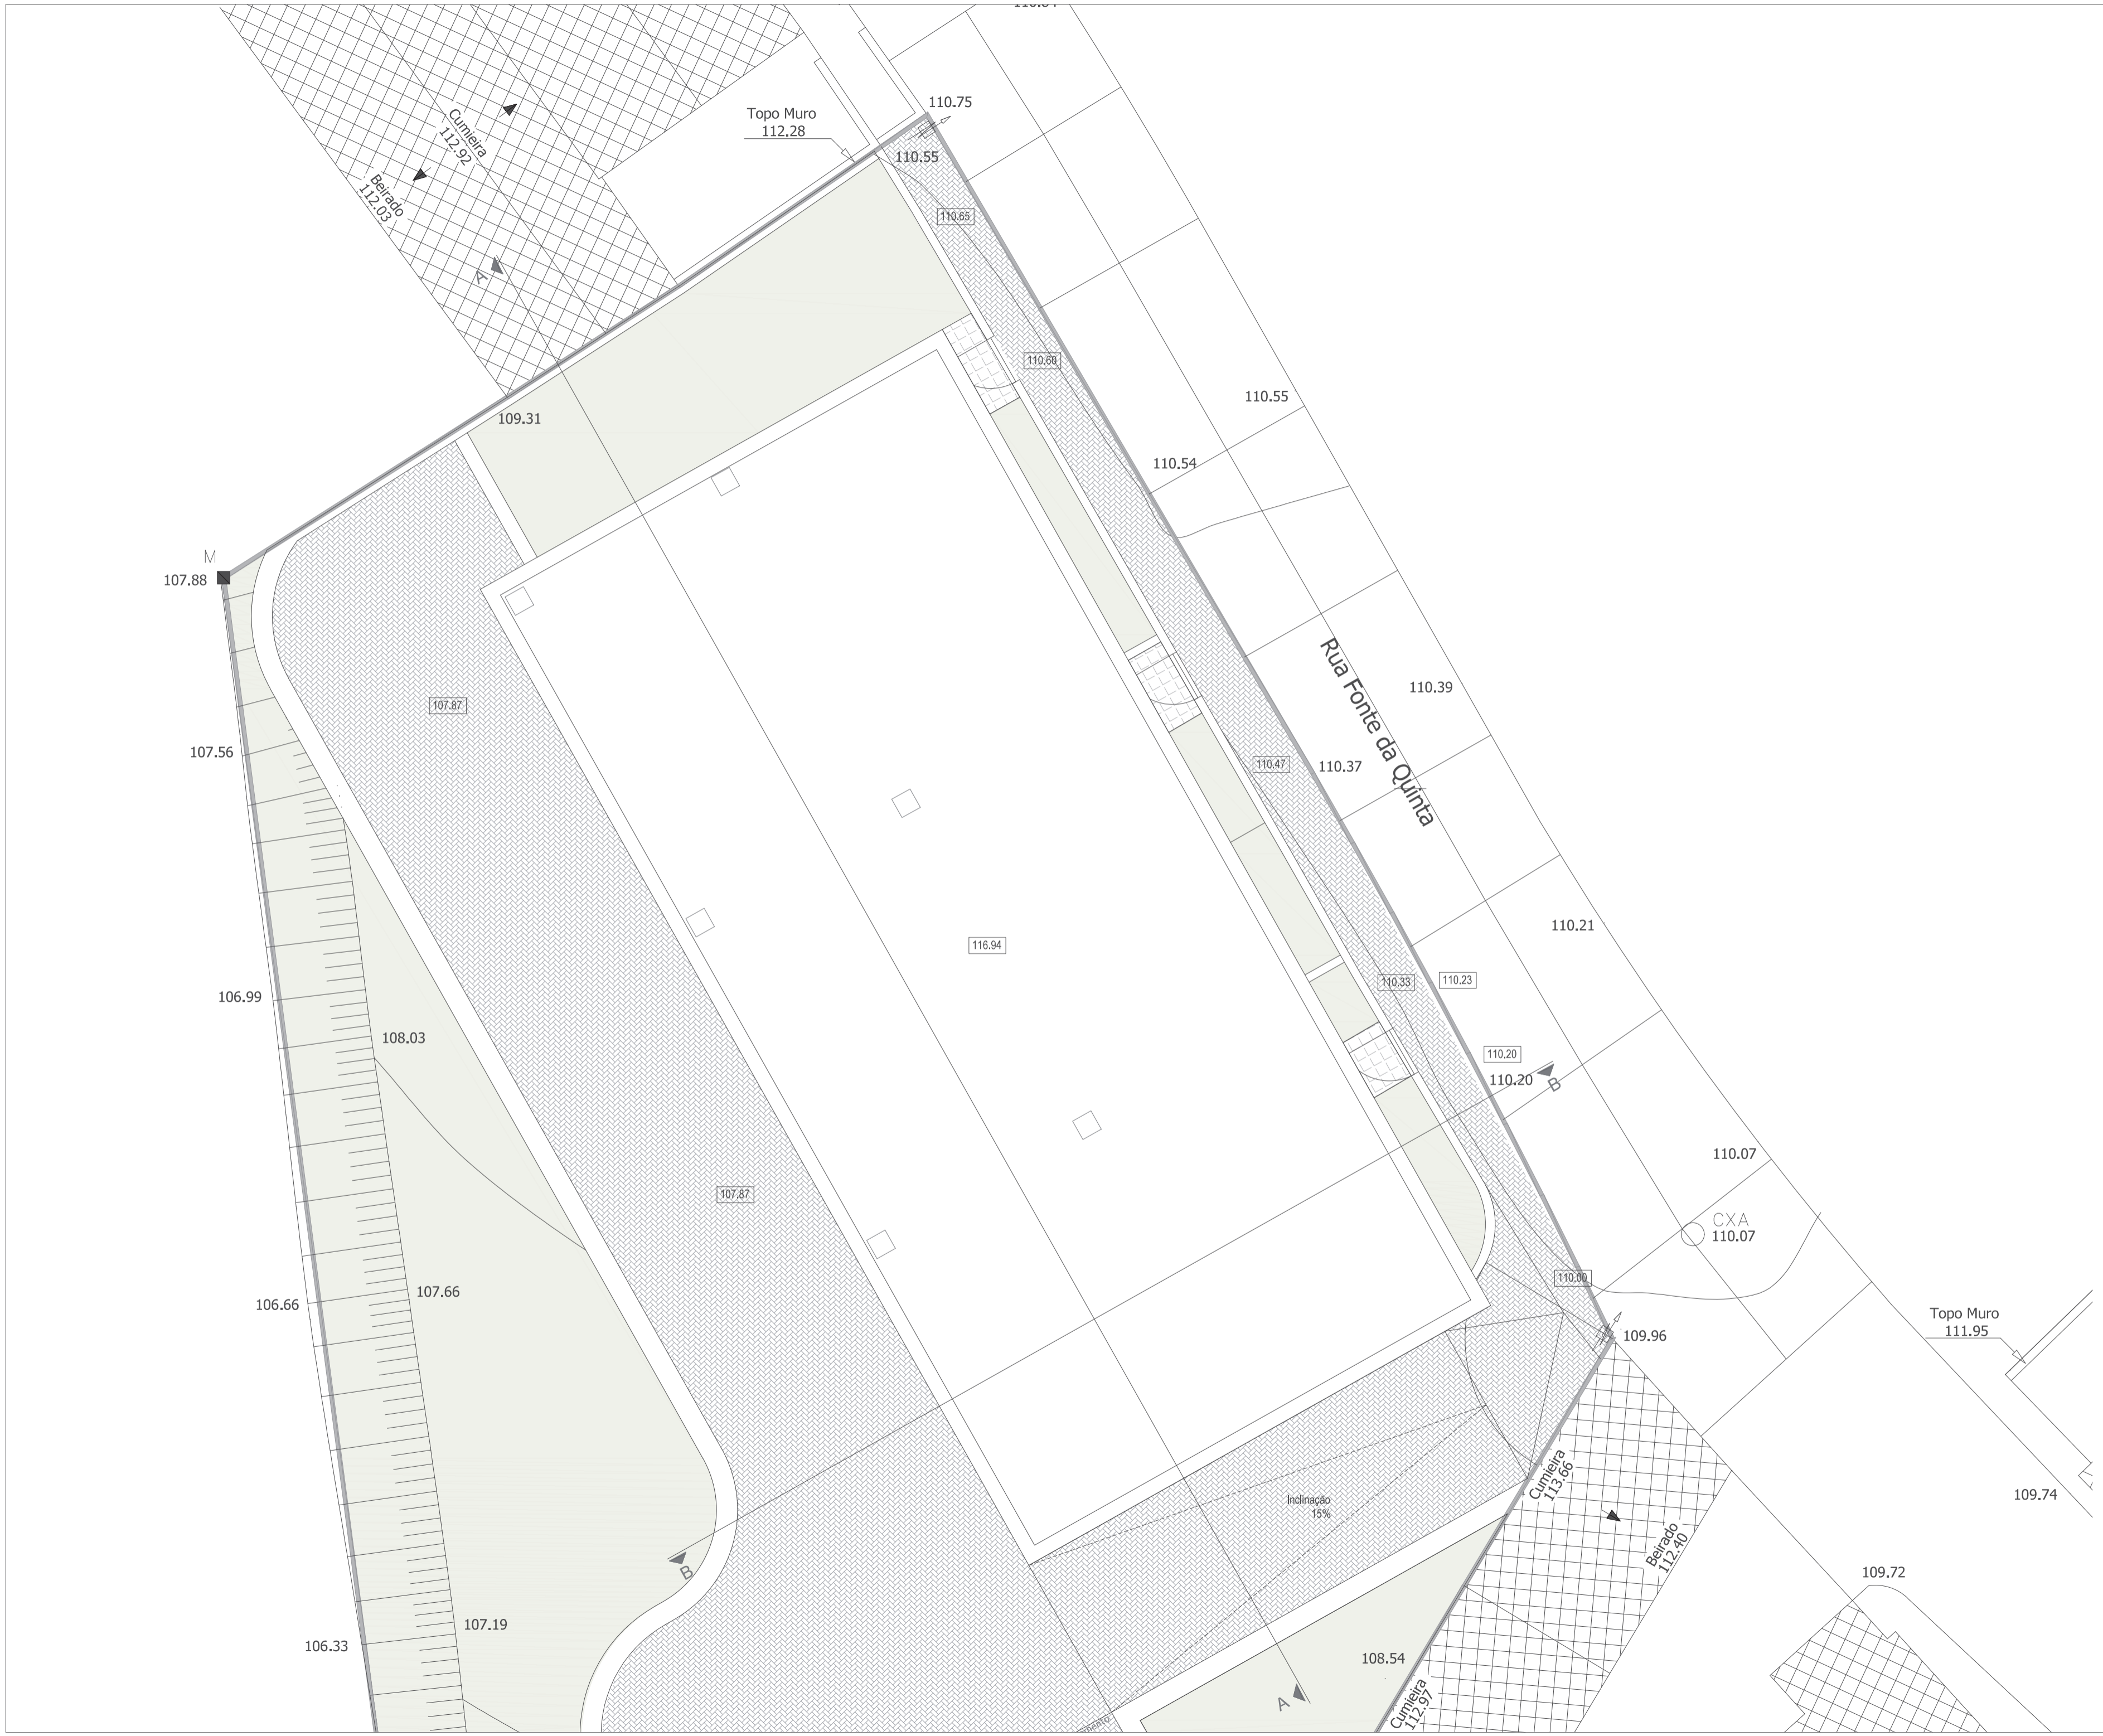

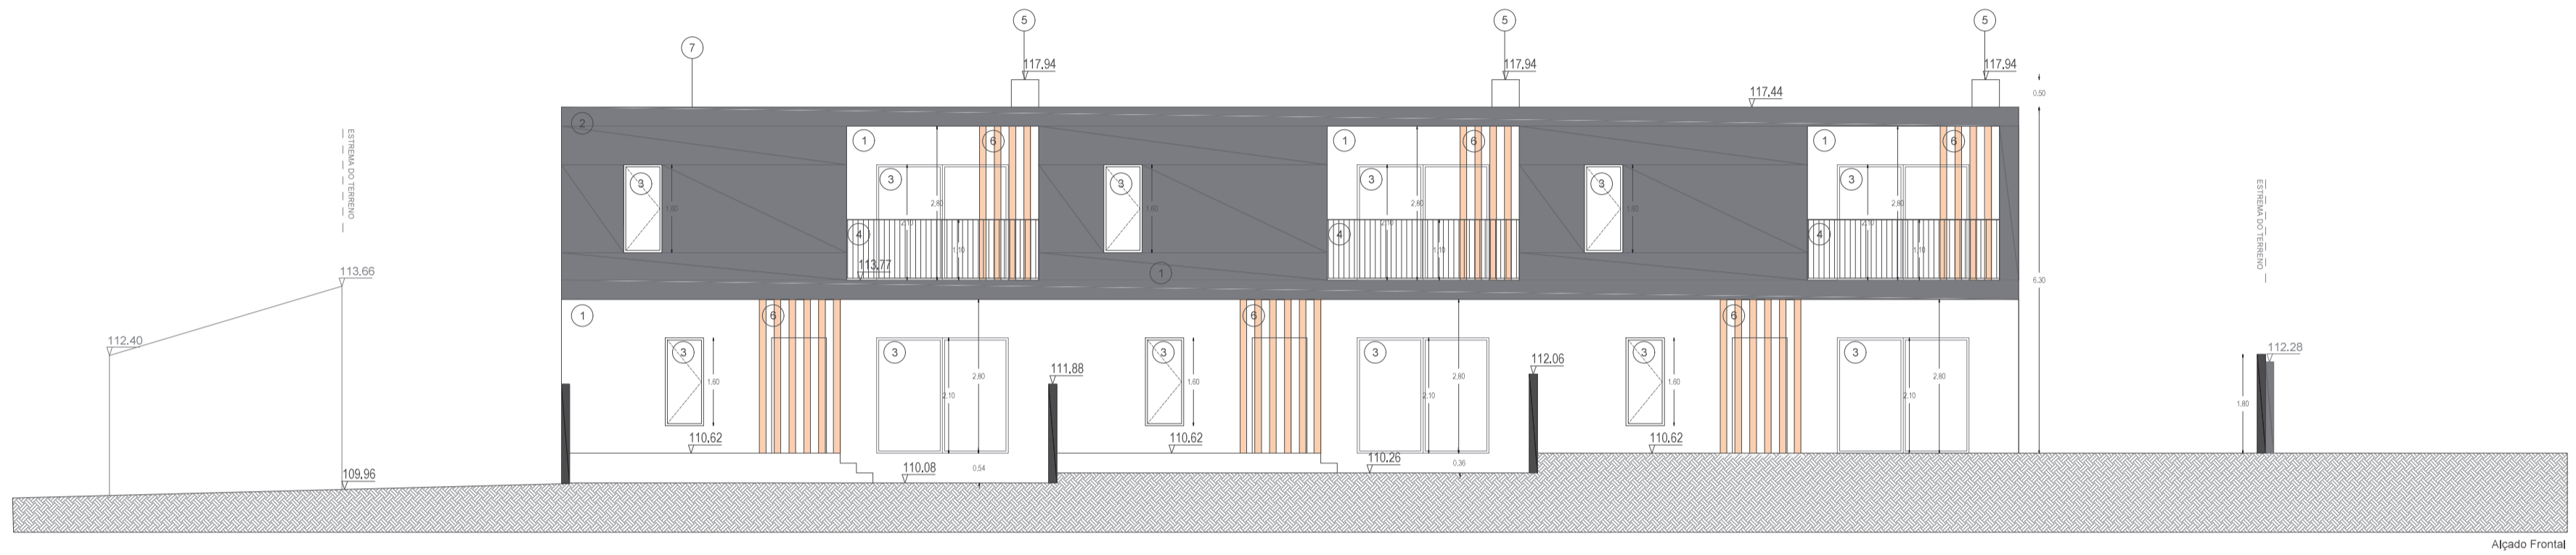

Alçado Frontal



Alçado Posterior

LEGENDA

- 1 - Pintura a Tinta Plástica da Cor Branca, sobre reboco de areia fina
- 2 - Pintura a Tinta Plástica da Cor Cinza, sobre reboco de areia fina
- 3 - Caixilharia em Aluminio termolacado na cor cinza, com vidro duplo e caixa de ar
- 4 - Gradeamento em Ferro lacado na cor preto
- 5 - Chaminé com Pintura a Tinta Plástica da Cor Branca, sobre reboco de areia fina
- 6 - Perfis aluminio a imitar madeira
- 7 - Cobertura plana
- 8 - Portões de garagem lacados à cor cinza



PROJETOS DE ARQUITETURA  
REMODELACOES - OBRAS - IMOBILIARIO

jobraseremodelacoes@gmail.com | 917859645

Todas as cotas a confirmar em obra

Alt.	Descrição	Data
A		

Proposto

Requerente  
Construções PPSíva Lda

Projecto  
Construção de 3 moradias em banda com Propriedade Horizontal

Local  
Rua da Fonte da Quinta n.º 7 - Azambujeira dos Carros 2540-541 Rolíça


Concelho  
Bombarral

Fase  
Pedido de Informação Prévia

Alçados

Proj.	Des nº
Data Março 2026	07
Escala 1:100	


Este desenho é nossa propriedade e não deverá ser reproduzido no todo ou em parte sem autorização prévia sob pena de procedimento legal.

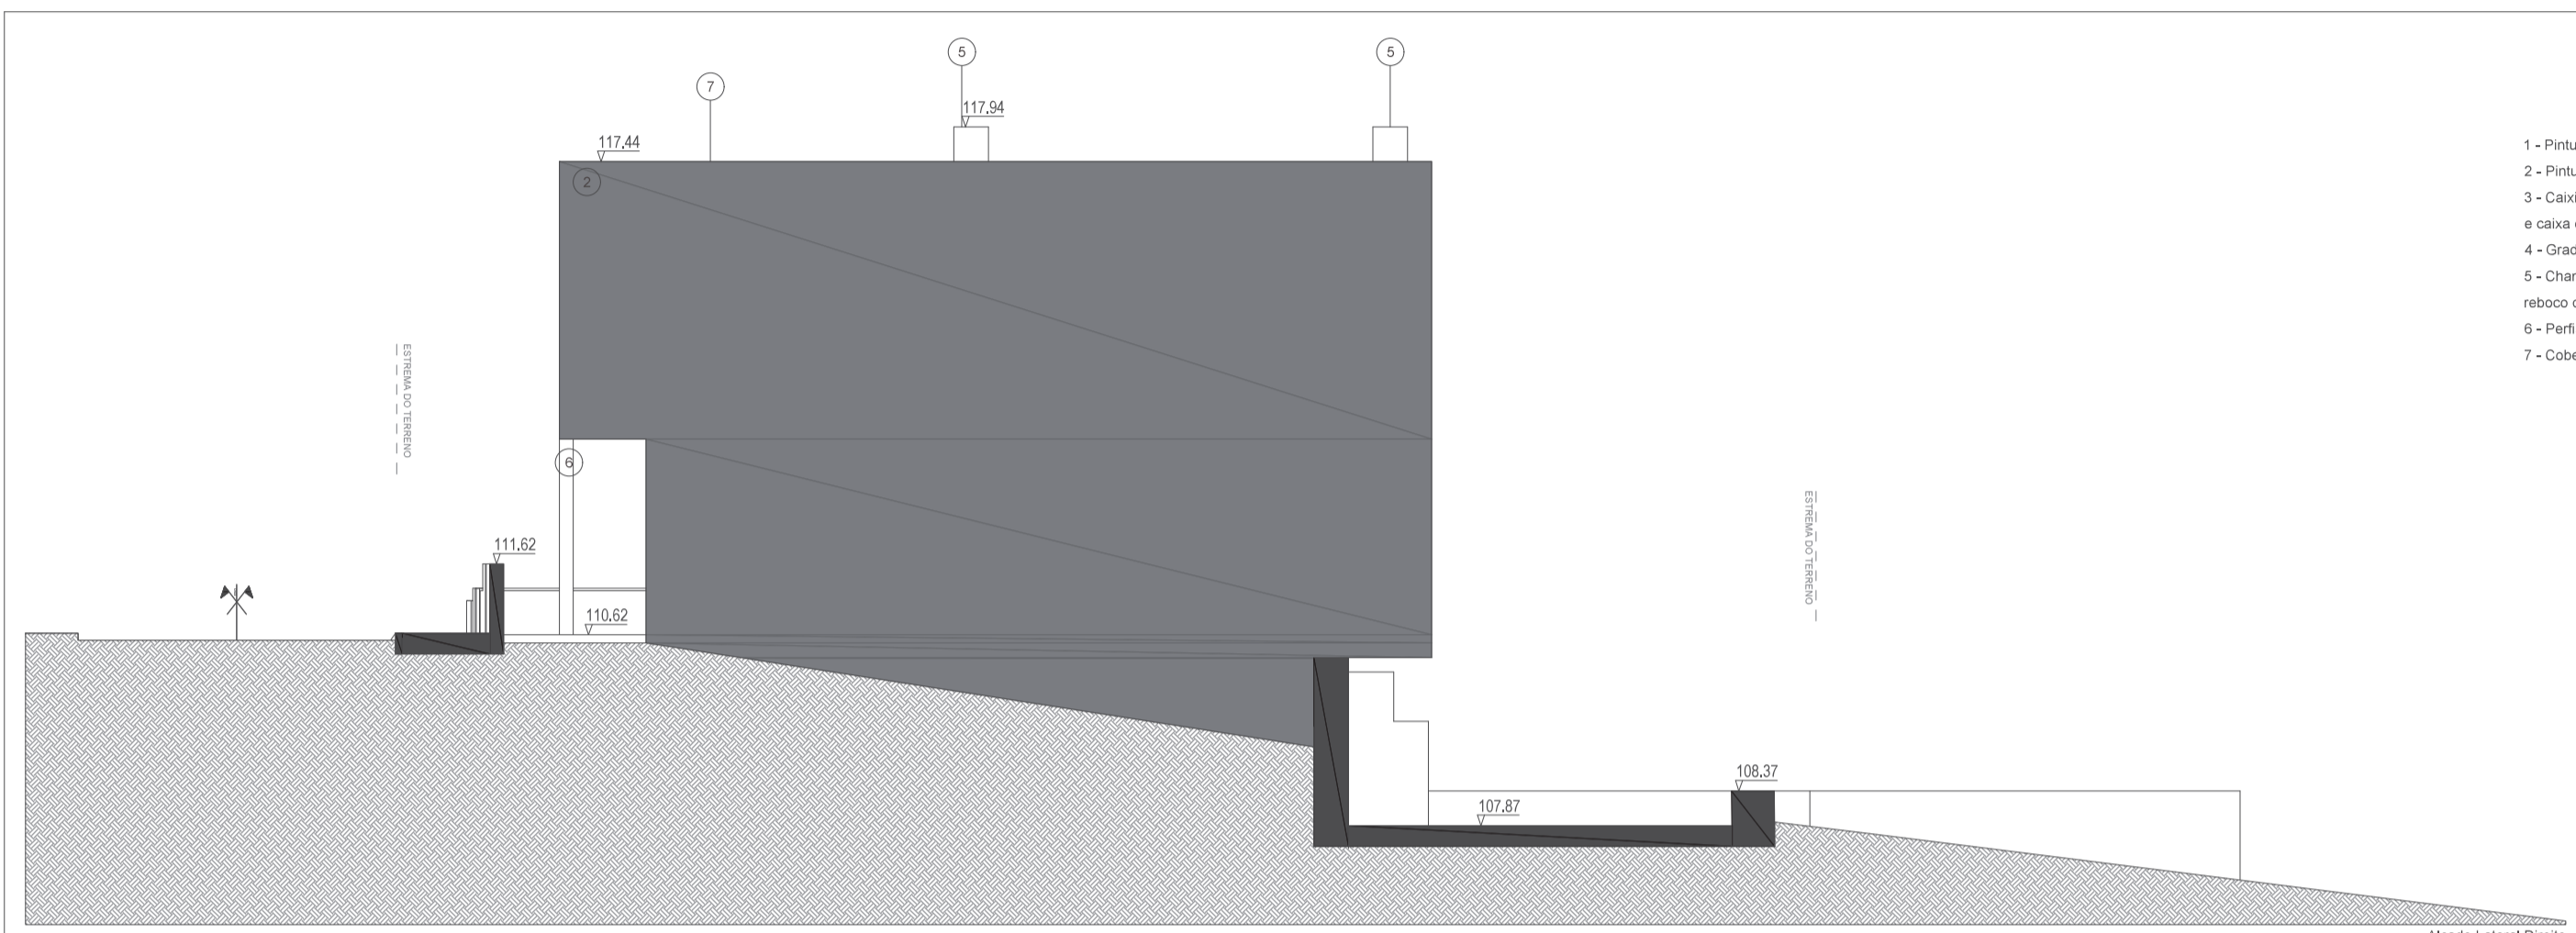

**LEGENDA**

- 1 - Pintura a Tinta Plástica da Cor Branca, sobre reboco de areia fina
- 2 - Pintura a Tinta Plástica da Cor Cinza, sobre reboco de areia fina
- 3 - Caixilharia em Alumínio temolacado na cor cinza, com vidro duplo e caixa de ar
- 4 - Gradeamento em Ferro lacado na cor preto
- 5 - Chaminé com Pintura a Tinta Plástica da Cor Branca, sobre reboco de areia fina
- 6 - Perfis alumínio a imitar madeira
- 7 - Cobertura plana

Alçado Lateral Direito

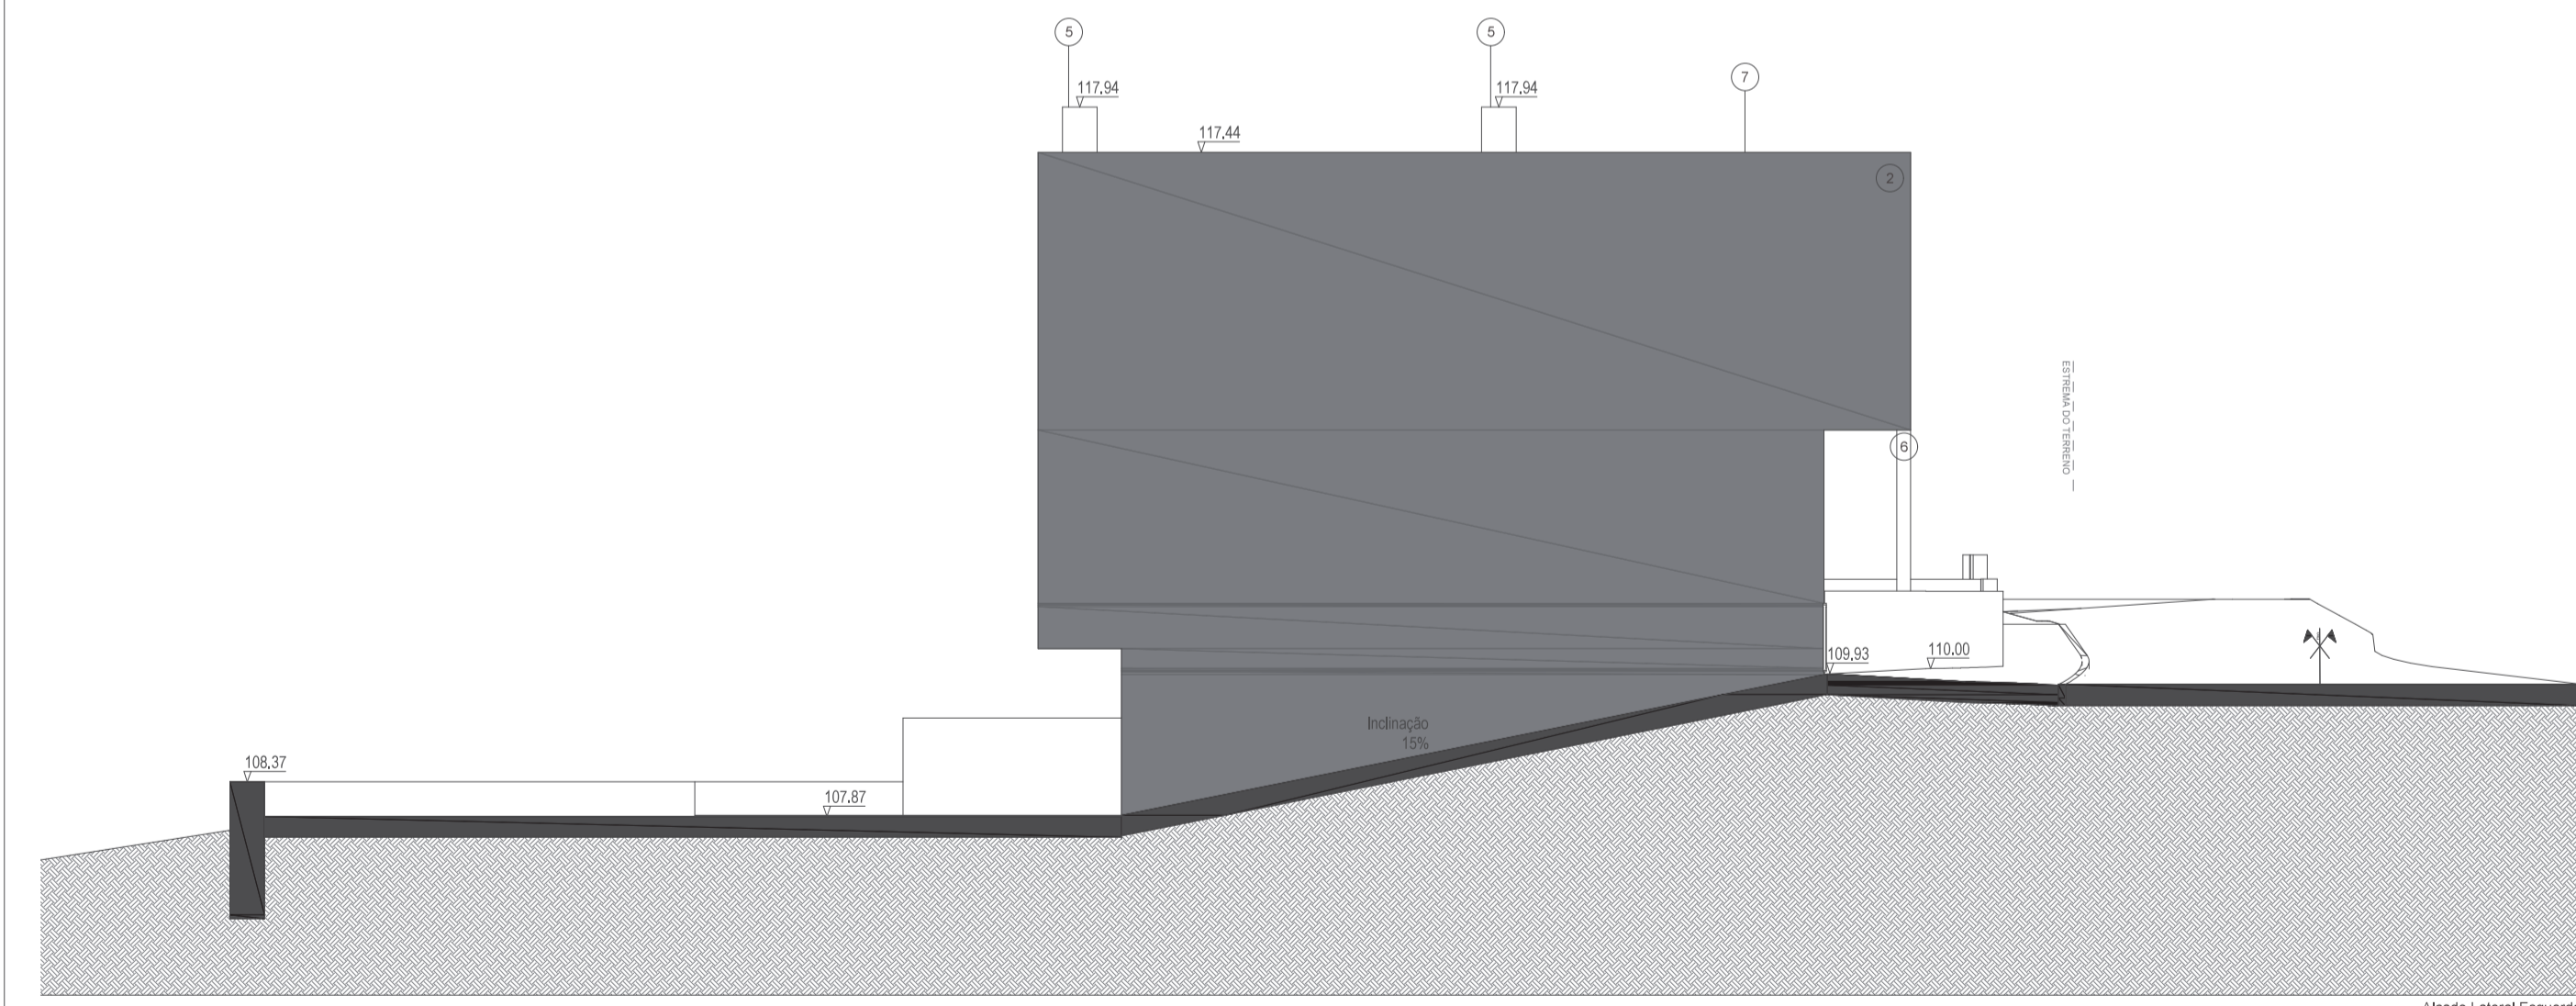

Alçado Lateral Esquerdo



PROJETOS DE ARQUITETURA  
REMODELACOES - OBRAS - MOBILIARIO

jobrasremodelacoes@gmail.com | 917859845

Todas as cotas a confirmar em obra

Alt.	Descrição	Data
A		

**Proposto**

Requerente  
Construções PPSilva Lda

Projecto  
Construção de 3 moradias em banda com Propriedade Horizontal

Local  
Rua da Fonte da Quinta n.º 7 - Azambujeira dos Carros  
2540-541 Roliça


Concelho  
Bombarral

Fase  
Pedido de Informação Prévia

**Designação**  
**Alçados**

Proj.	Des nº
Data Março 2026	<b>08</b>
Escala 1:100	

Este desenho é minha propriedade e não deverá ser reproduzido no todo ou em parte sem autorização prévia sob pena de procedimento legal.

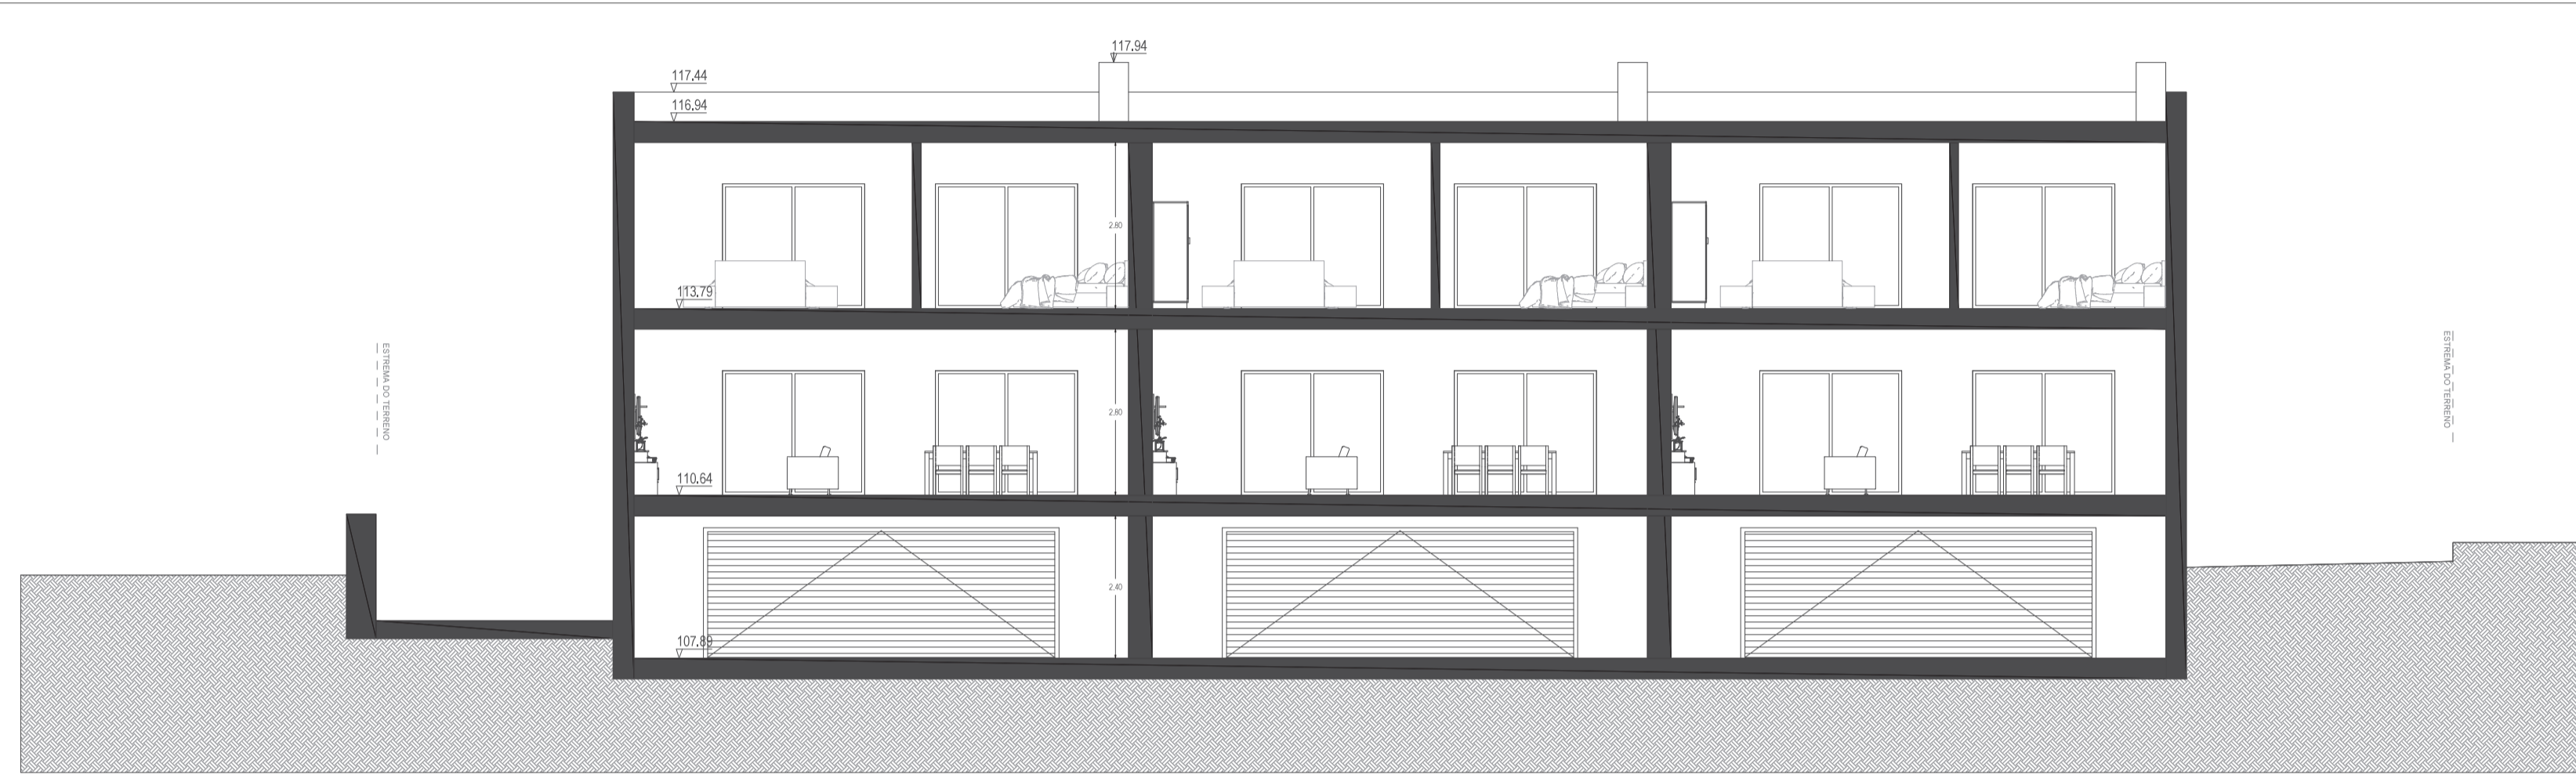

Corte AA



Corte BB



PROJETOS DE ARQUITETURA  
REMODELAÇÕES - OBRAS - IMOBILIÁRIO

jobrasremodelacoes@gmail.com | 917850645

Todas as cotas a confirmar em obra

Ah.	Descrição	Data
A		

Proposto

Requerente  
Construções PPSilva Lda

Projecto  
Construção de 3 moradias em banda com Propriedade Horizontal

Local  
Rua da Fonte da Quinta n.º 7 - Azambujeira dos Carros  
2540-541 Rolíça


Concelho  
Bombarral

Fase  
Pedido de Informação Prévia

Designação  
Cortes


Proj.	Des nº
Data Março 2026	09
Escala 1:100	

Este desenho é nossa propriedade e não deverá ser reproduzido no todo ou em parte sem autorização prévia sob pena de procedimento legal.

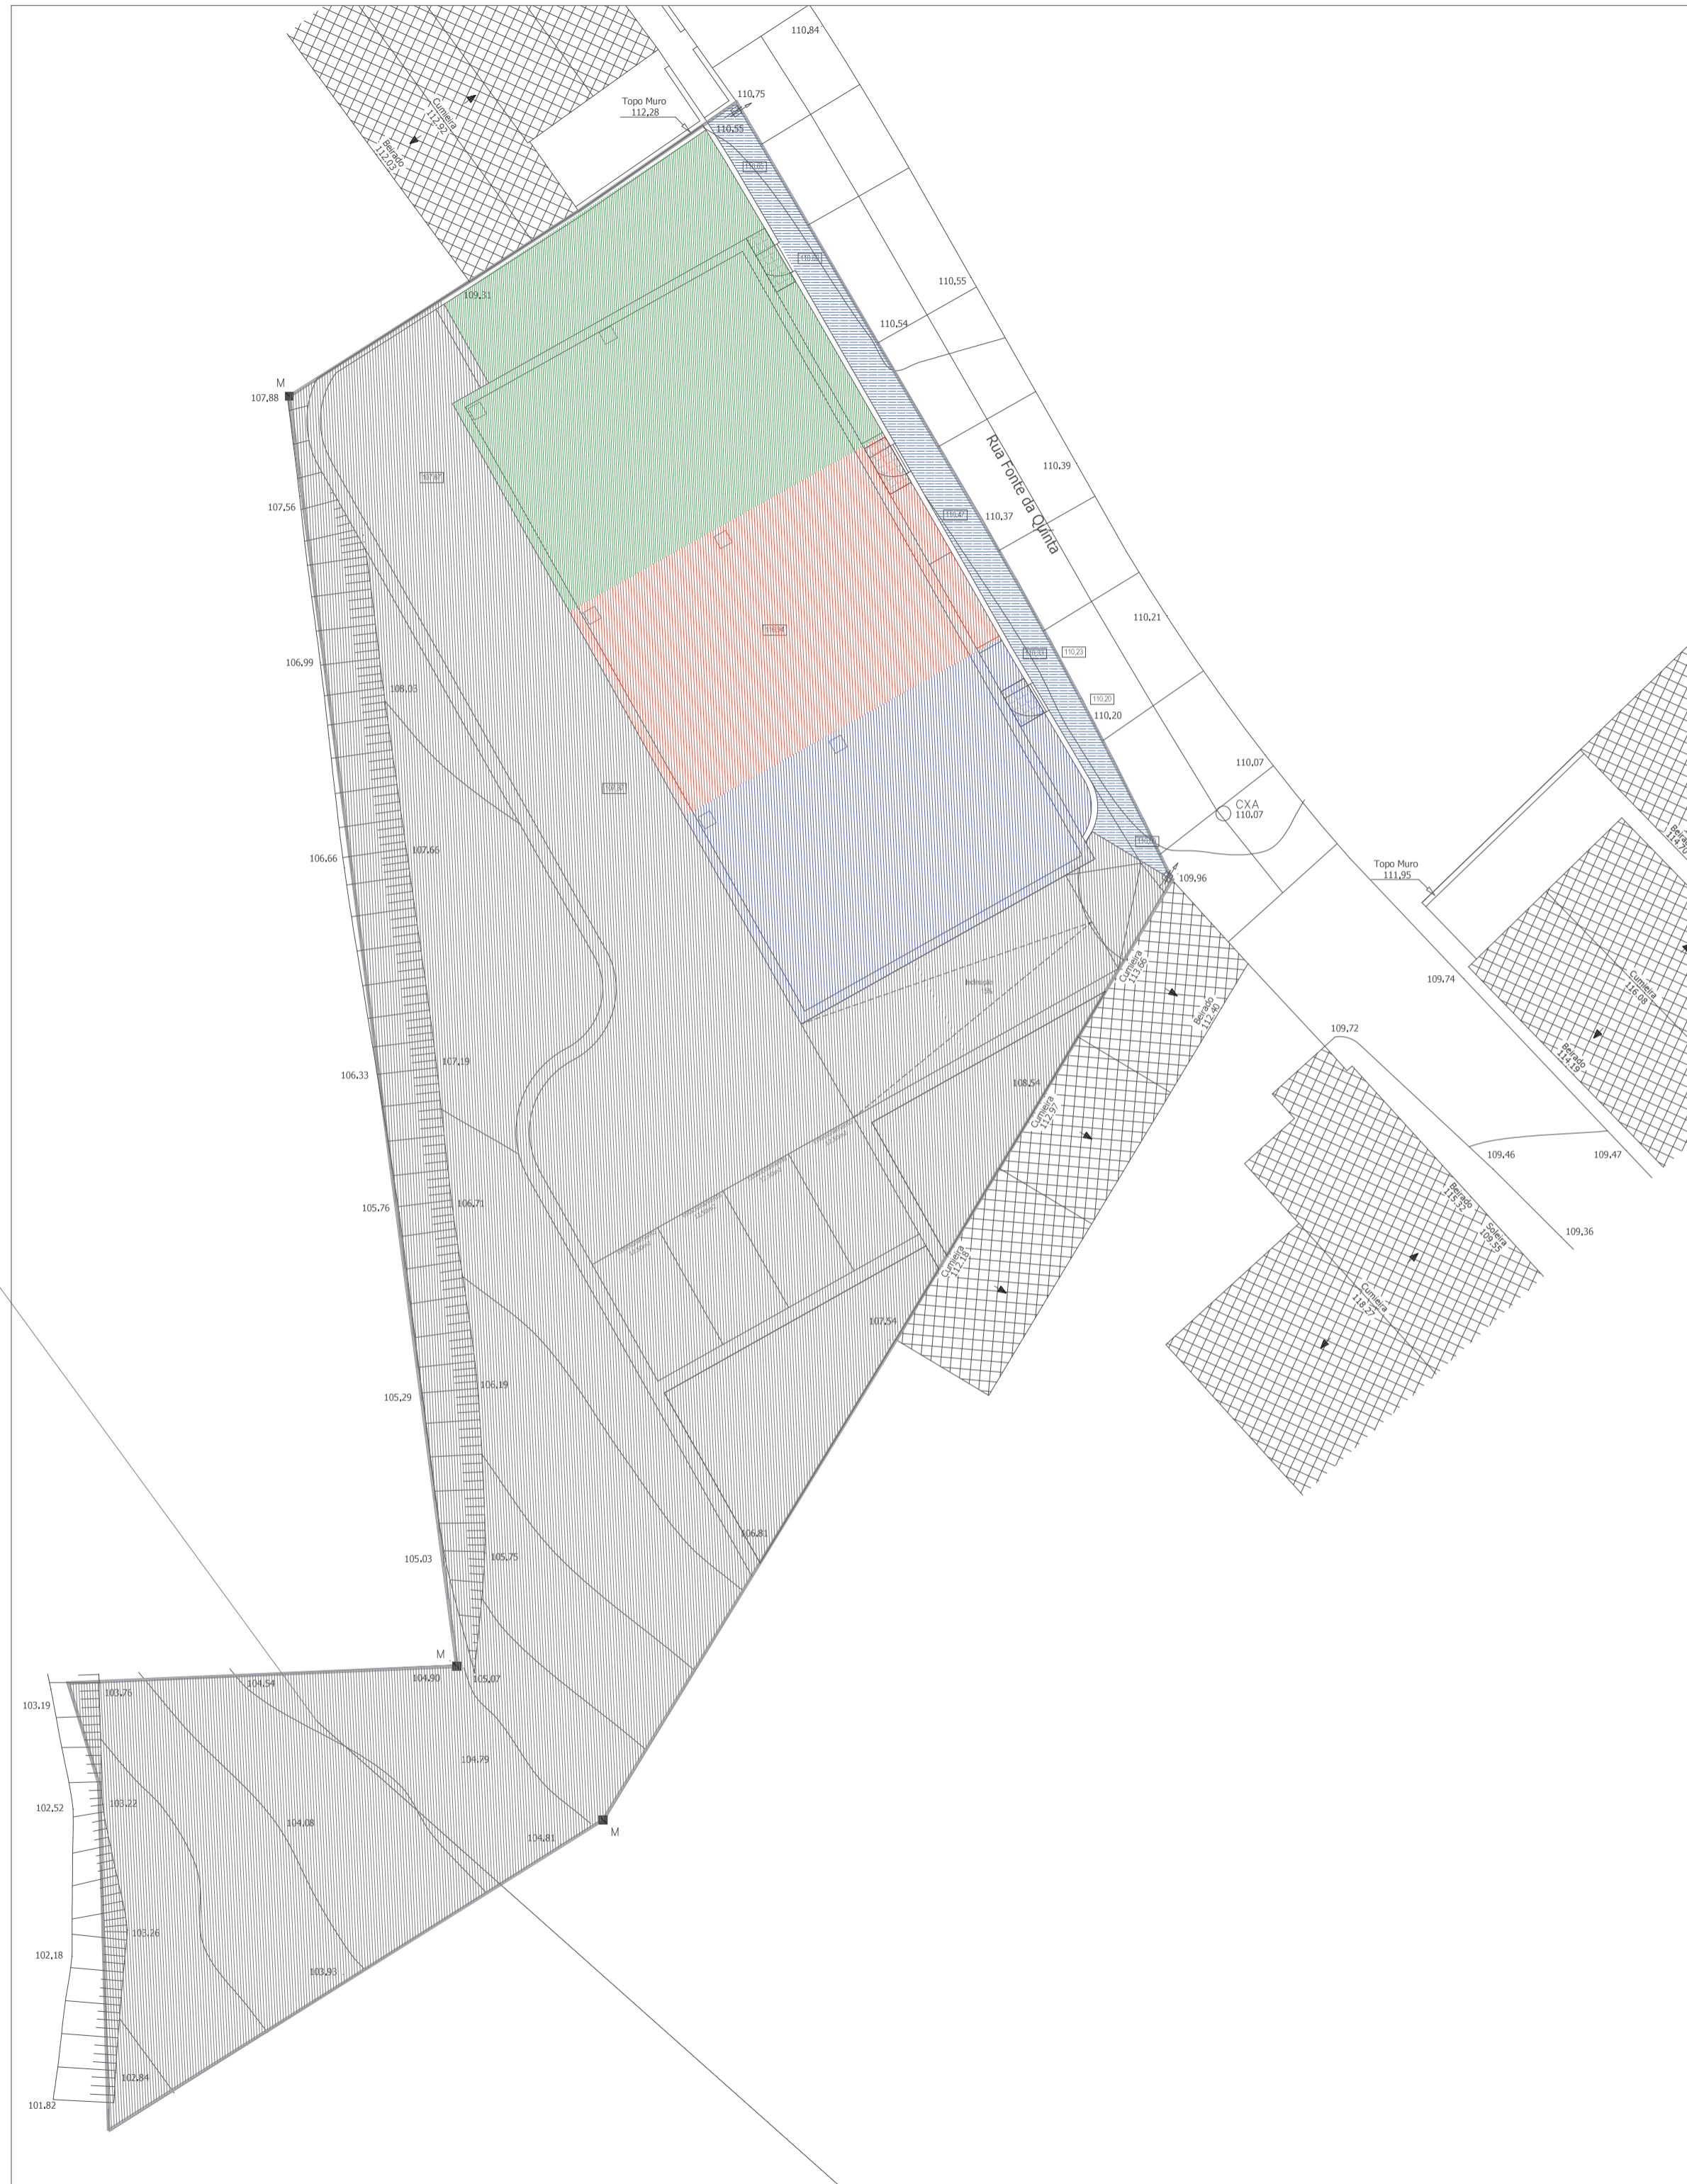

**LEGENDA**

— LIMITE TERRENO

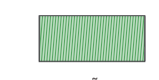

**FRAÇÃO A**  
 ÁREA TOTAL - 164,44 M<sup>2</sup>  
 ÁREA BRUTA CONSTRUÇÃO - 185,95 M<sup>2</sup>  
 ÁREA ÚTIL CONSTRUÇÃO - 210,30 M<sup>2</sup>  
 ÁREA HABITÁVEL - 112,50 M<sup>2</sup>  
 ÁREA LOGRADOURO - 65,68 M<sup>2</sup>




**FRAÇÃO B**  
 ÁREA TOTAL - 118,25 M<sup>2</sup>  
 ÁREA BRUTA CONSTRUÇÃO - 185,95 M<sup>2</sup>  
 ÁREA ÚTIL CONSTRUÇÃO - 210,30 M<sup>2</sup>  
 ÁREA HABITÁVEL - 112,50 M<sup>2</sup>  
 ÁREA LOGRADOURO - 18,63 M<sup>2</sup>



**FRAÇÃO C**  
 ÁREA TOTAL - 118,86 M<sup>2</sup>  
 ÁREA BRUTA CONSTRUÇÃO - 185,95 M<sup>2</sup>  
 ÁREA ÚTIL CONSTRUÇÃO - 210,30 M<sup>2</sup>  
 ÁREA HABITÁVEL - 112,50 M<sup>2</sup>  
 ÁREA LOGRADOURO - 17,80 M<sup>2</sup>



**ESPAÇO COMUM**  
 ÁREA TOTAL - 997,10 M<sup>2</sup>

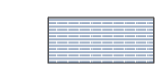

**ÁREA DE CEDÊNCIA**  
 ÁREA TOTAL - 42,23 M<sup>2</sup>



**PROJETOS DE ARQUITETURA**  
 REMODELAÇÕES - OBRAS - IMOBILIÁRIO

jobraseremodelacoes@gmail.com | 917859645

Todas as cotas a confirmar em obra

Ab.	Descrição	Data
A		

**Proposto**

Requerente  
 Construções PPSilva Lda

Projecto  
 Construção de 3 moradias em banda com Propriedade Horizontal

Local  
 Rua da Fonte da Quinta n.º 7 - Azambujeira dos Carros 2540-541 Rolíça

Concelho  
 Bombarral

Fase  
 Pedido de Informação Prévia

Designação  
**Frações Cave**

Proj.	Des nº
Data Março 2026	<b>10</b>
Escala 1:200	

Este desenho é nossa propriedade e não deverá ser reproduzido no todo ou em parte sem autorização prévia sob pena de procedimento legal.